

MUZEUM LYŽOVÁNÍ

DOLNÍ BRANNÁ

DŮM č.p. 1

DOLNÍ BRANNÁ

PROVÁDĚCÍ DOKUMENTACE INTERIÉRU

KLIENT: OBEC DOLNÍ BRANNÁ, č.p. 256

AUTOŘI: Ing. arch. MARKÉTA DAŇKOVÁ
Ing. JÁCHYM DANĚK
Ing. GEORGI KIRJAKOVSKÝ
Ing. MICHAL DANĚK

12/2019

© BEINTERIOR.CZ / A177.CZ

beinterior



SEZNAM VÝKRESŮ

▪ 1–5	VIZUALIZACE JEDNOTLIVÝCH PROSTOR	formát A3
▪ 6–8	NÁBYTEK, VYBAVENÍ	formát A3, 1:50
▪ 9–11	ELEKTROINSTALACE	formát A3, 1:50
▪ 12–14	PODLAHY, POVRCHY	formát A3, 1:50
▪ 15–16	POHLEDY	formát A3, 1:20
▪ 17–20	ROZVINUTÉ POHLEDY	formát A3, 1:35
▪ 21	ROZKRES PRVKŮ	formát A3, 1:20
▪ 22–25	GRAFICKÉ ŘEŠENÍ	formát A3
▪ 26–27	MATERIÁLOVÉ ŘEŠENÍ, SANITA	formát A3
▪	VÝKAZ VÝMĚR	



Datum vydání: 13. 12. 2019



DŮM č.p. 1 – DOLNÍ BRANÁ

formát A3

1.03 MUZEUM – STÁLÁ EXPOZICE

VIZUALIZACE

01

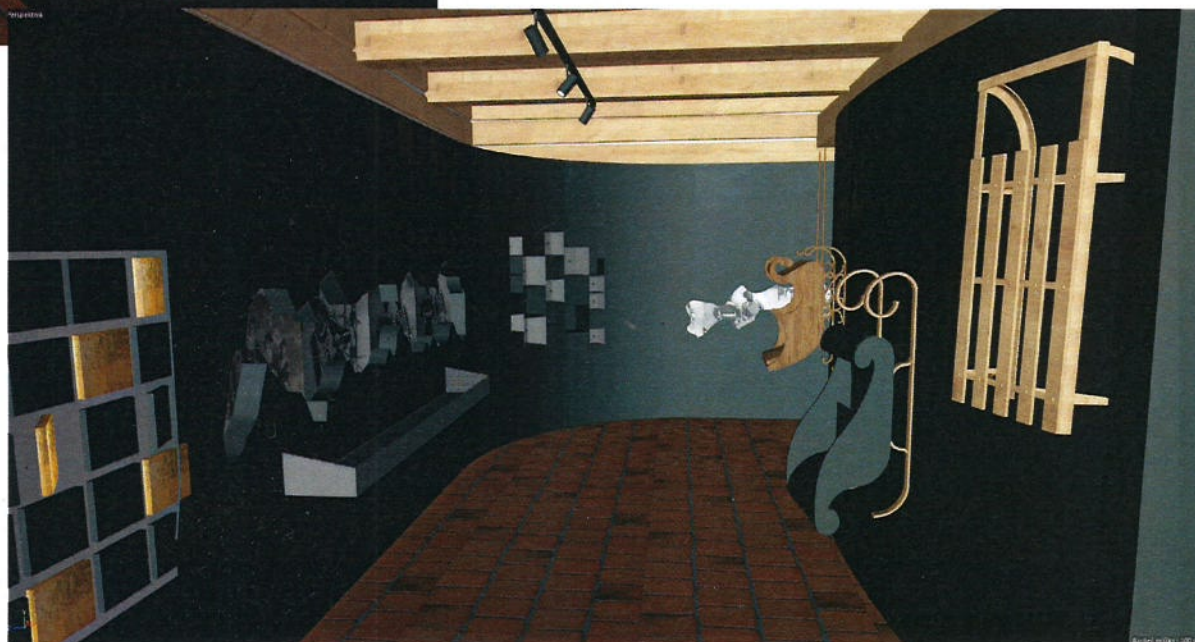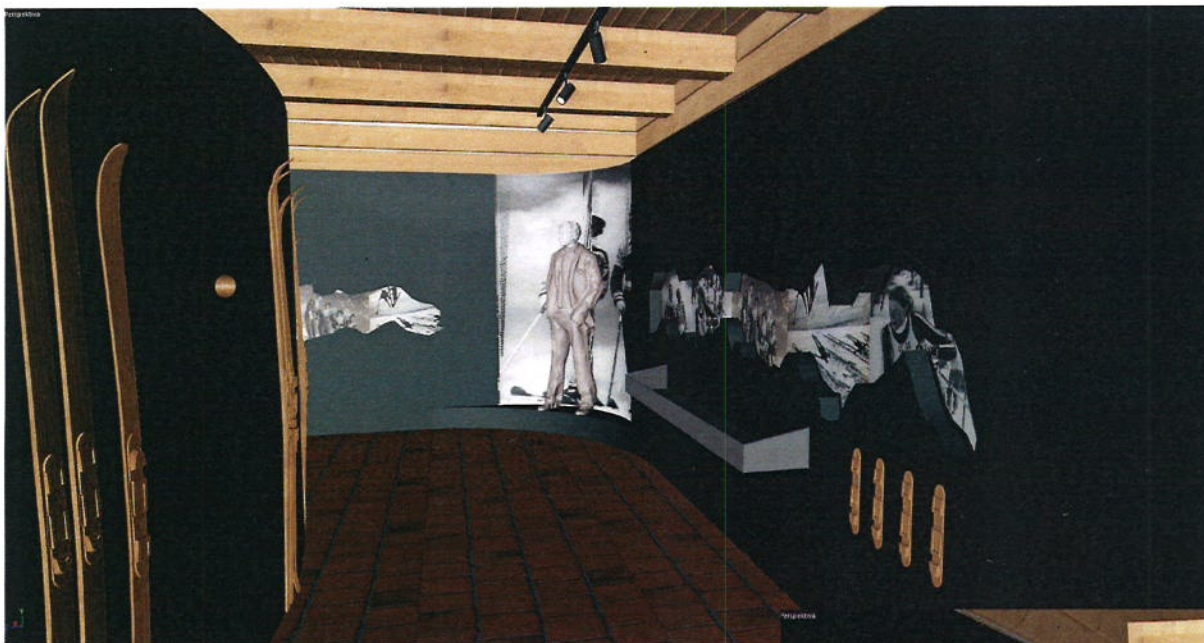

Datum vydání: 13. 12. 2019

DŮM č.p. 1 – DOLNÍ BRANÁ

formát A3

1.03 MUZEUM – STÁLÁ EXPOZICE

VIZUALIZACE

02



Datum vydání: 13. 12. 2019

DŮM č.p. 1 – DOLNÍ BRANNÁ

formát A3

1.09 – SÍŇ SLÁVY

VIZUALIZACE

03



Datum vydání: 13. 12. 2019


DŮM č.p. 1 – DOLNÍ BRANÁ

formát A3

1.09 – SÍŇ SLÁVY

VIZUALIZACE

04

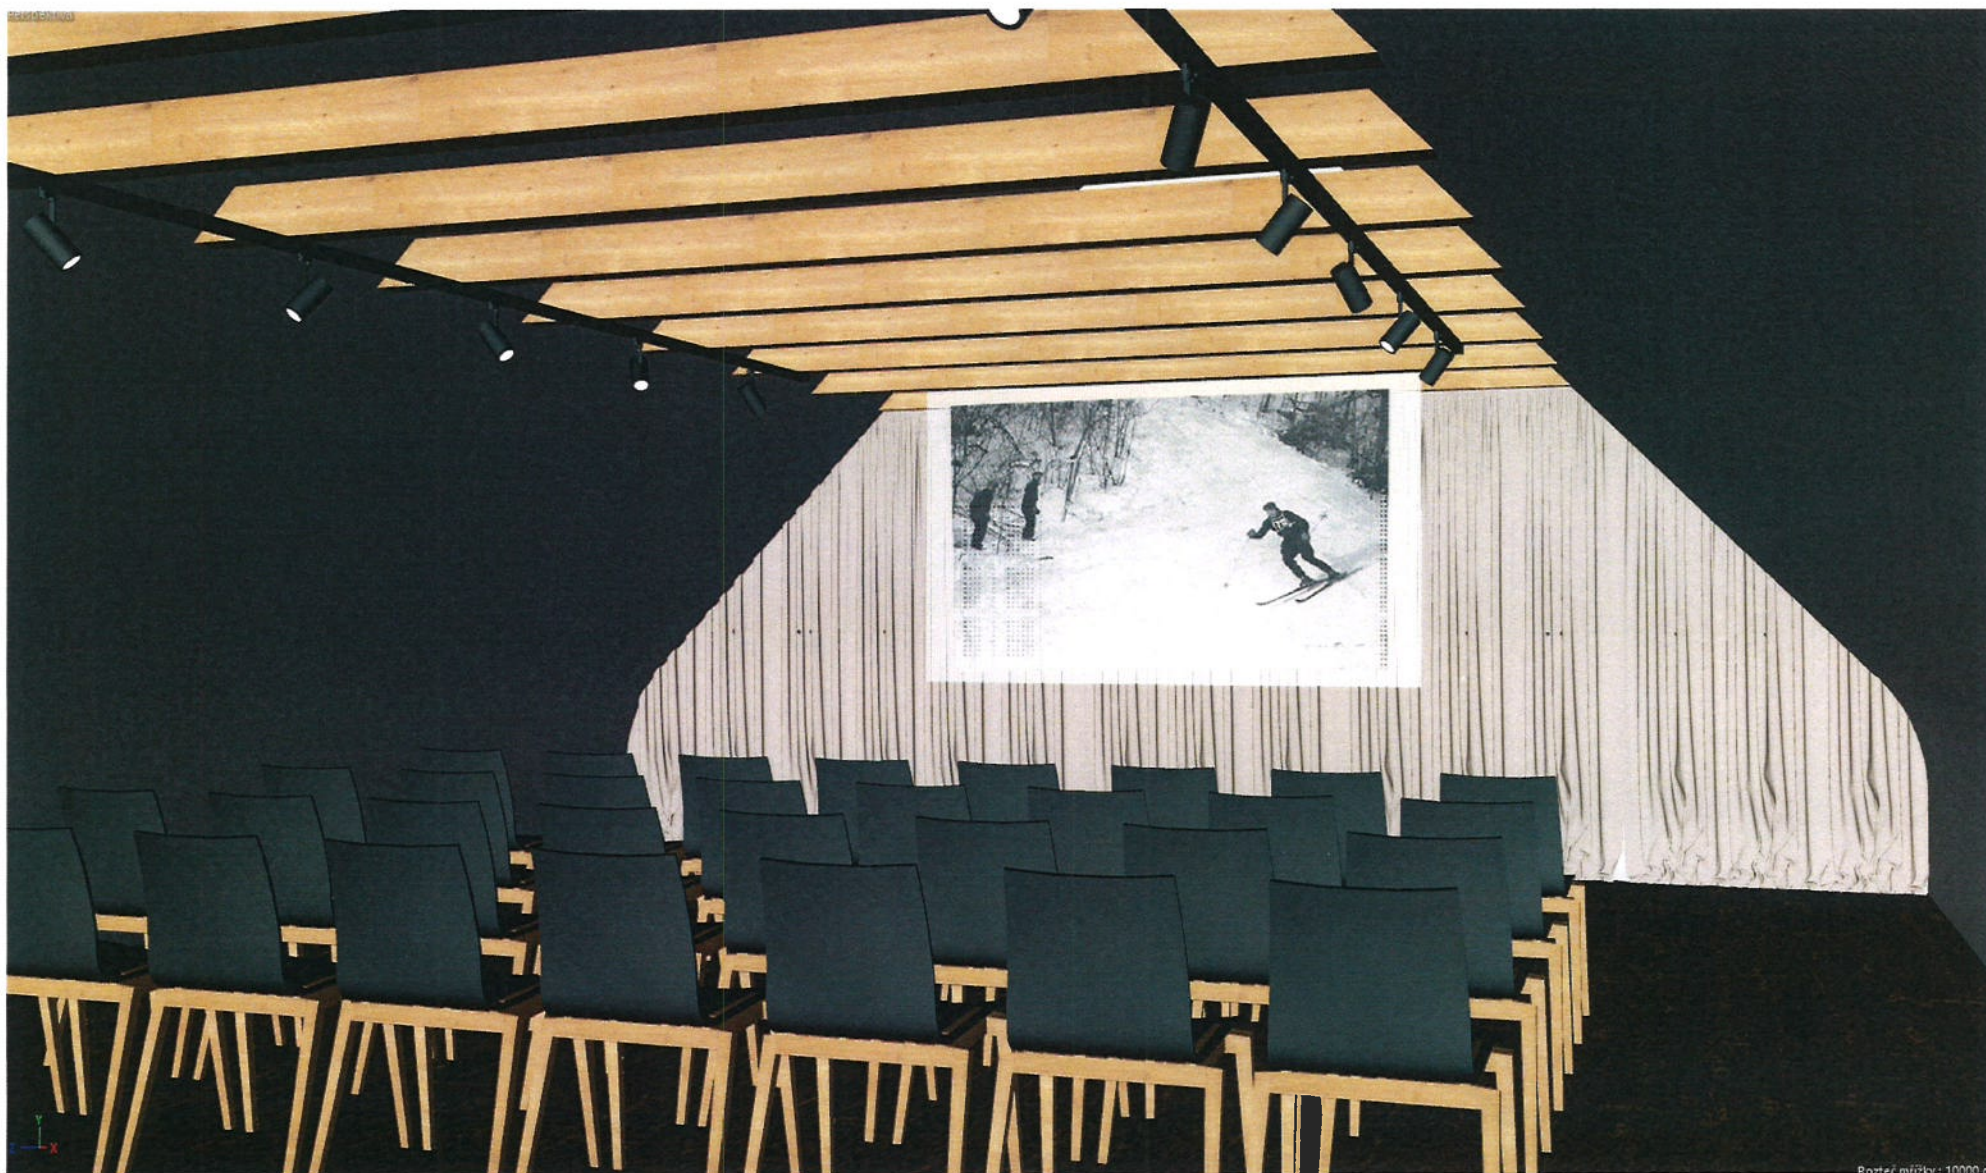

Datum vydání: 13. 12. 2019


DŮM č.p. 1 – DOLNÍ BRANÁ

formát A3

2.03 – VÝSTAVNÍ PROSTOR

VIZUALIZACE

05

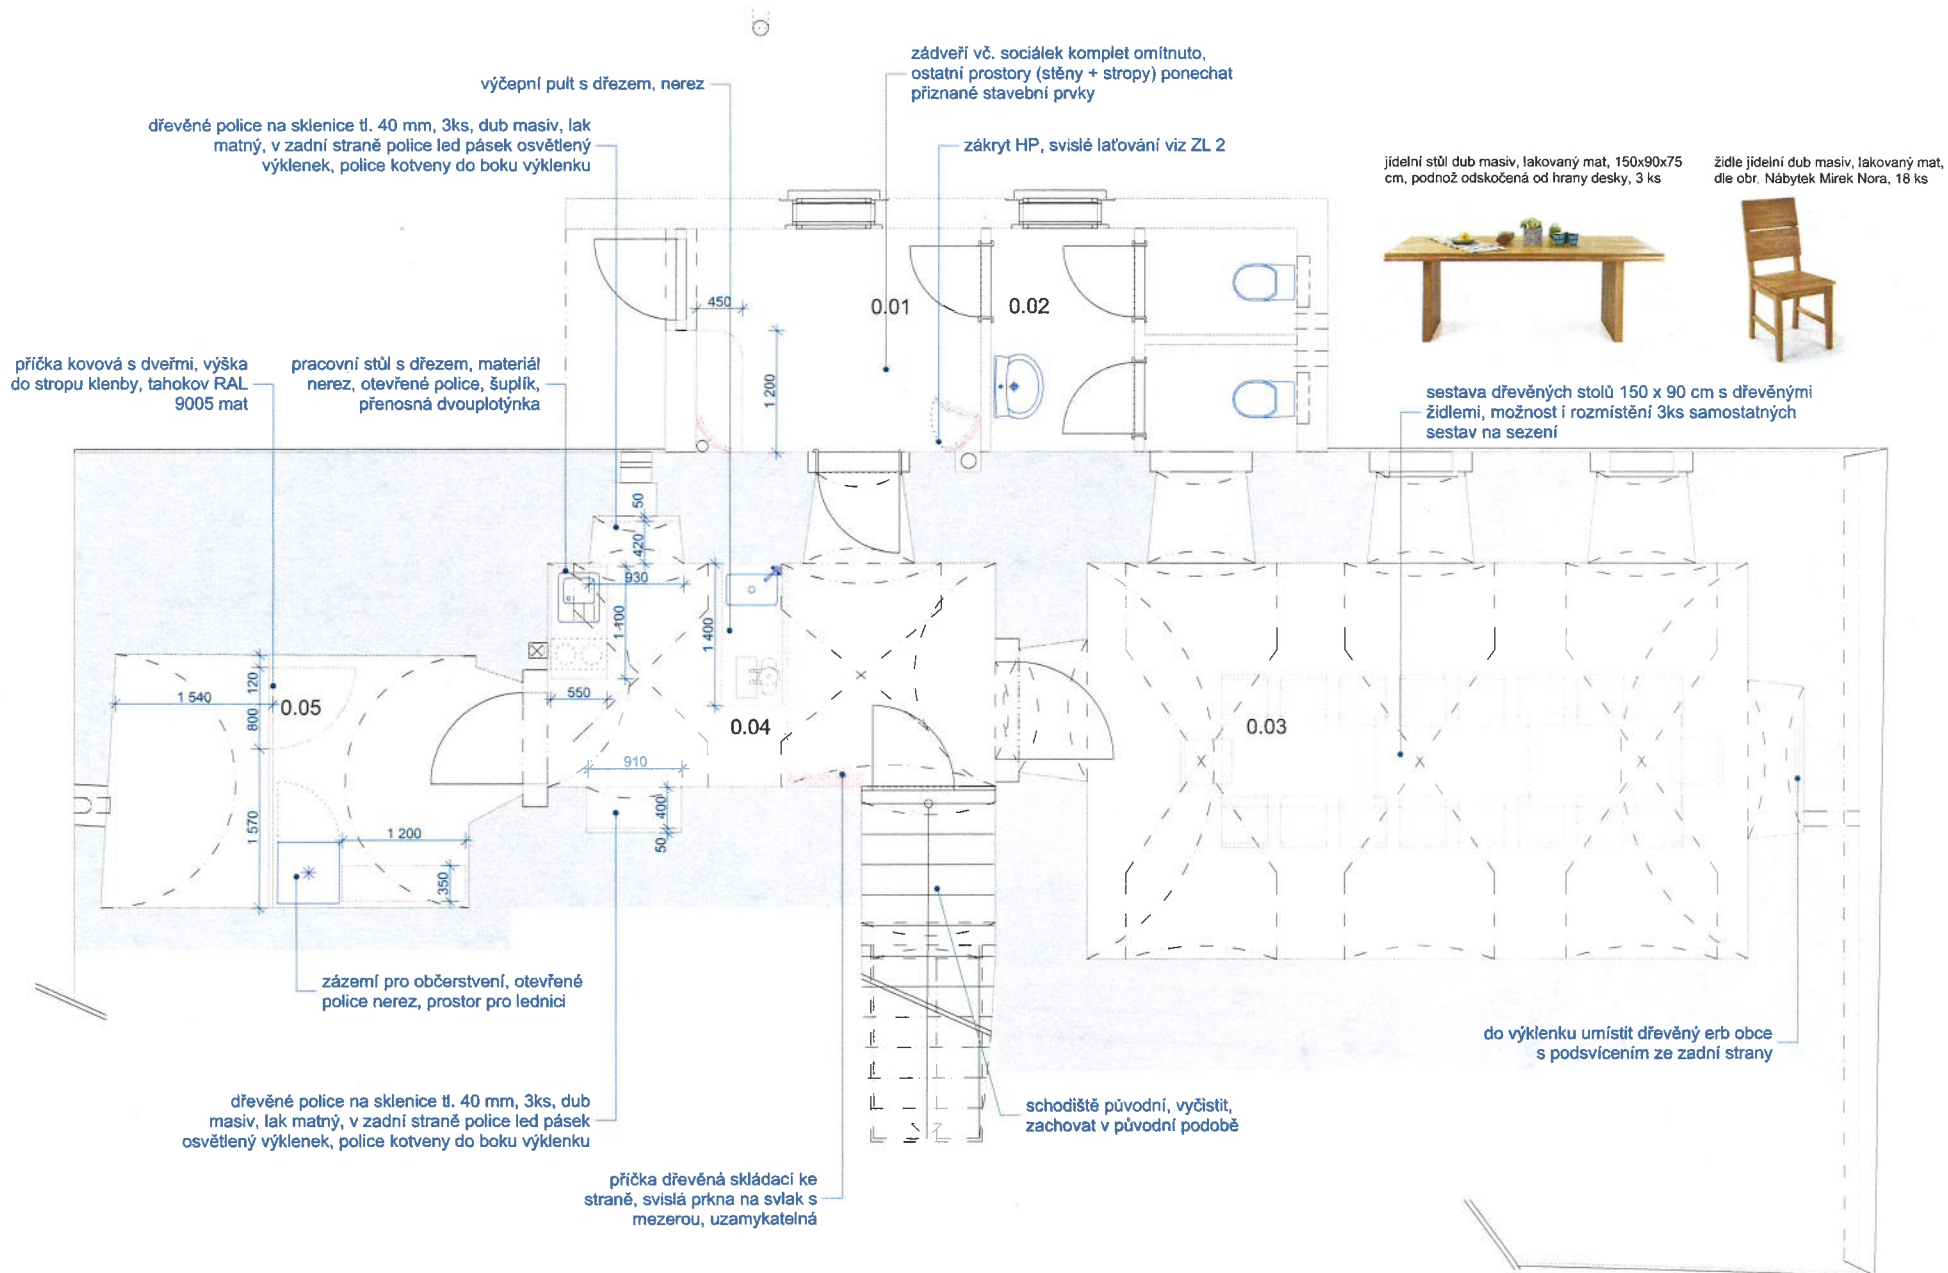

Datum vydání: 11. 3. 2021


DŮM č.p. 1 – DOLNÍ BRANNÁ

formát A3, měřítko 1:50

SUTERÉN

NÁBYTEK, VYBAVENÍ

06

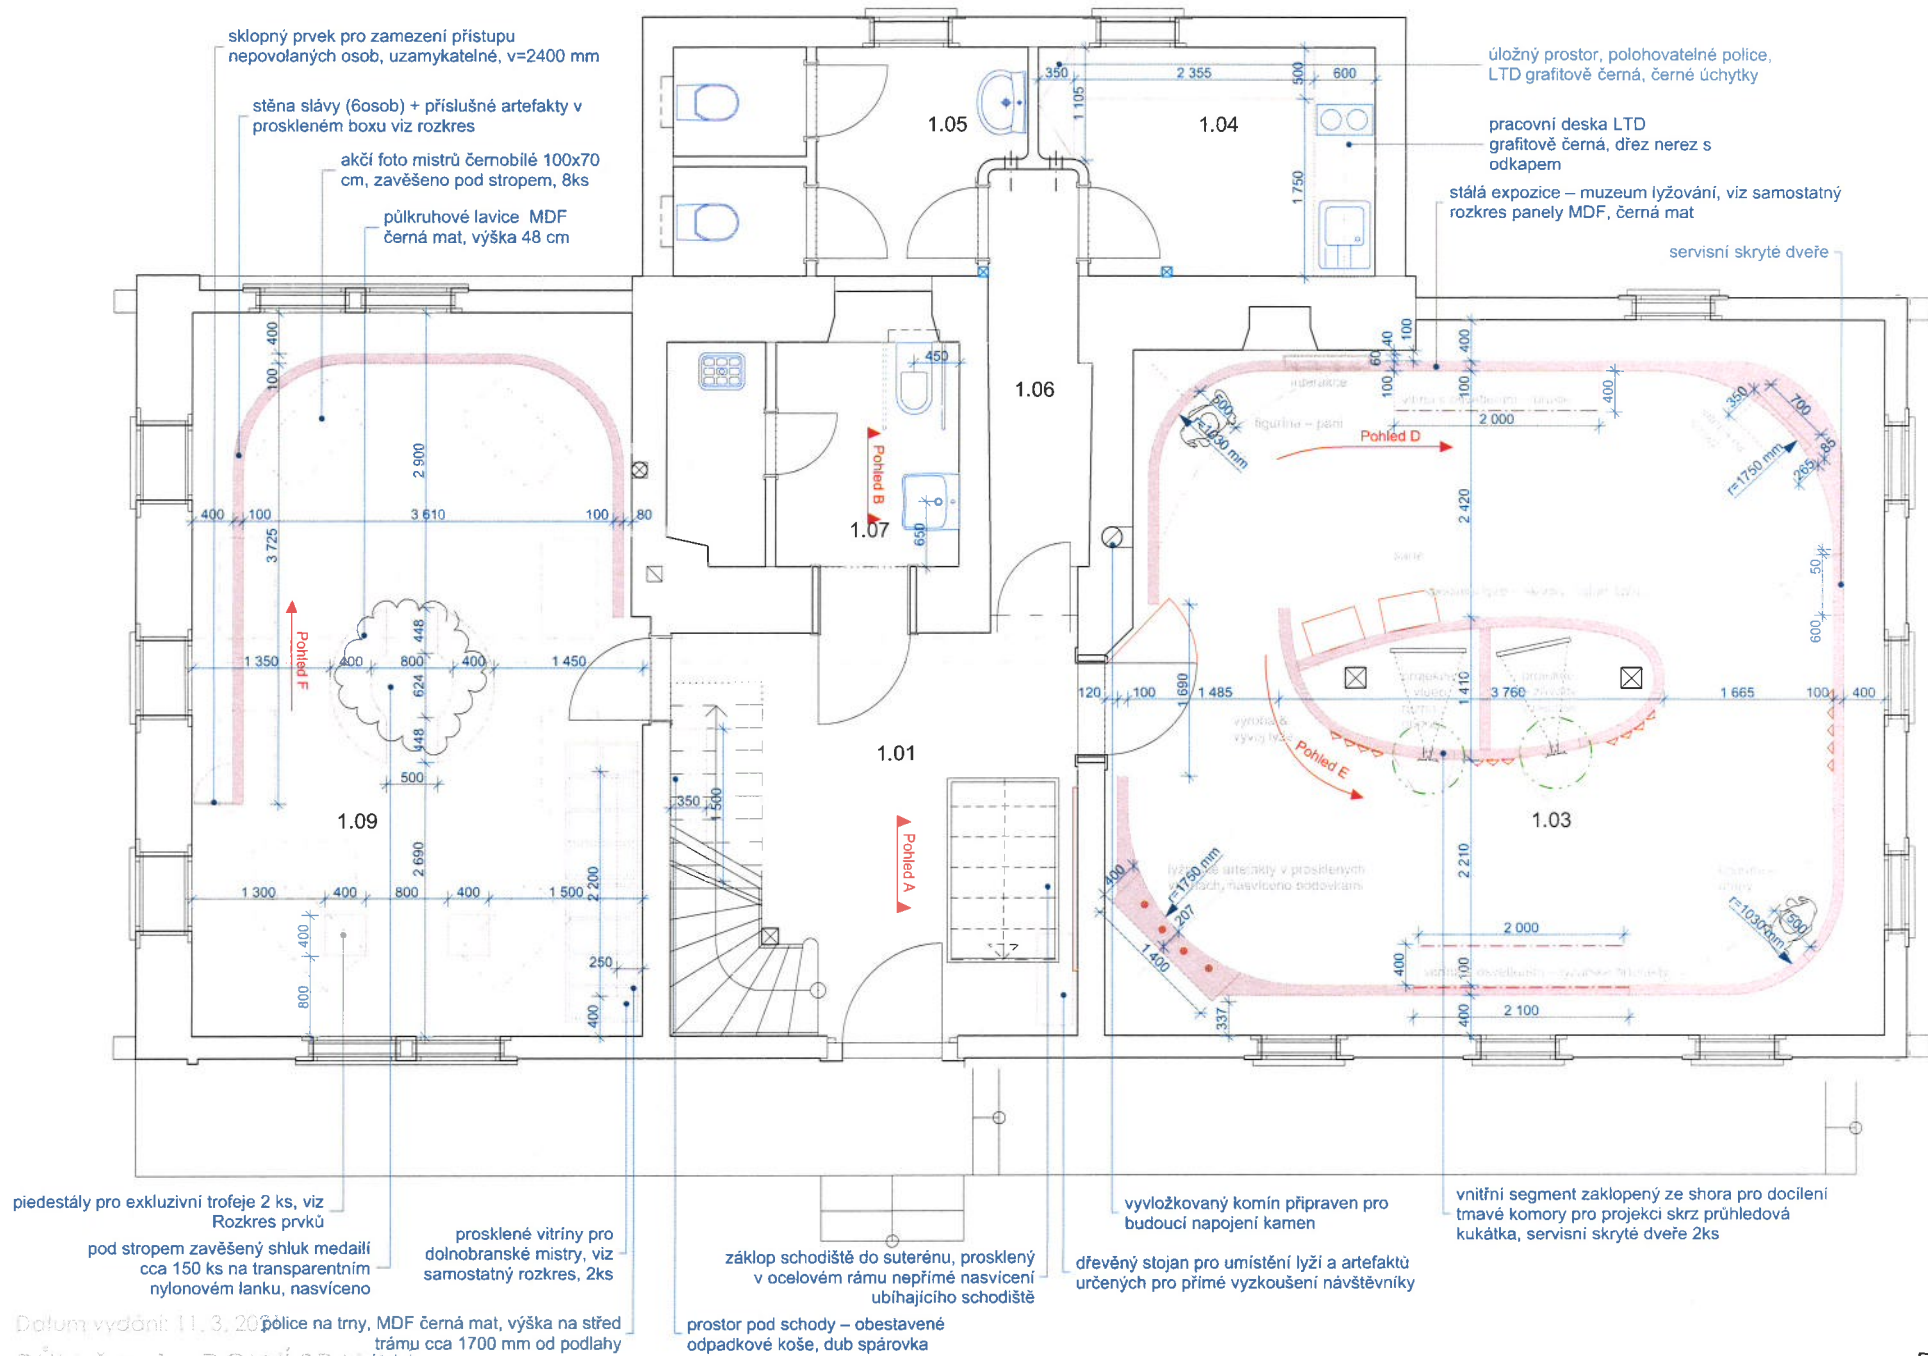

Důlň vydání: 11, 3, 20 police na trny, MDF černá mat, výška na střed trámu cca 1700 mm od podlahy

DŮM č.p. 1 – DOLNÍ BRANNA

formát A3, měřítko 1:50

PŘÍZEMÍ

NÁBYTEK, VYBAVENÍ

07


Židle stohovatelná s područkami, dub masiv.
lakovaný mat, čalounění odstín antracit dle obr.
Formdesign Step Cuatro, 32 ks



prostor pro naskladnění stohovatelných židlí

komín oplástit plechem – černá
RAL 9005 mat struktur

sezení k projekci – stohovatelné dřevěné
židle s čalouněním 4 x 8 = 32 ks

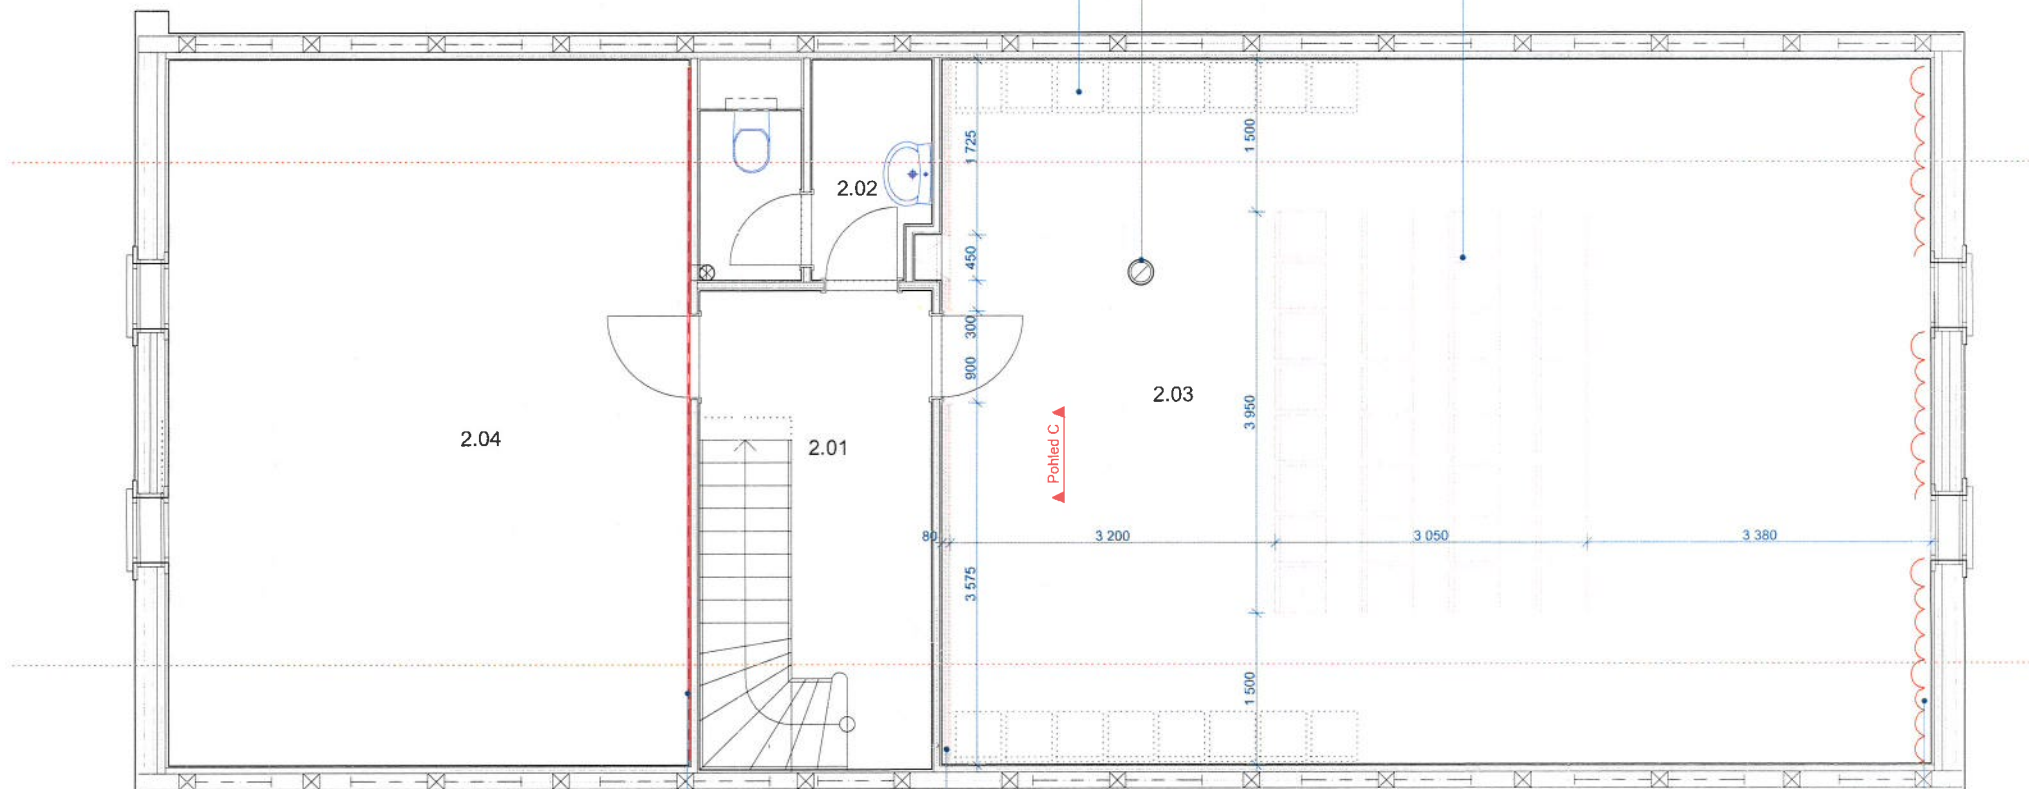

stěna komplet – koláž – polepeno závodními
artefakty, startovní čísla, startovky, plakáty
závodů, pozvánky

kaskáda z krkonošských
hřebenů s podsvícením,
lakovaná MDF bílá mat

závěs blackout přes celou plochu stěny s
možností průhledů skrz okna, béžový
odstín s jemným vzorem

Datum vydání: 13. 12. 2019

DŮM č.p. 1 – DOLNÍ BRANÁ


formát A3, měřítko 1:50

PODKROVÍ

NÁBYTEK, VYBAVENÍ

08

Pro m.č. 0.03, 0.04, 0.05 koncové prvky elektro umístěné na pohledovou kamennou stěnu, krabičky budou přisazené na stěnu design Schneider Cedar černá viz foto, přírodní kabel skrytý ve sparách.

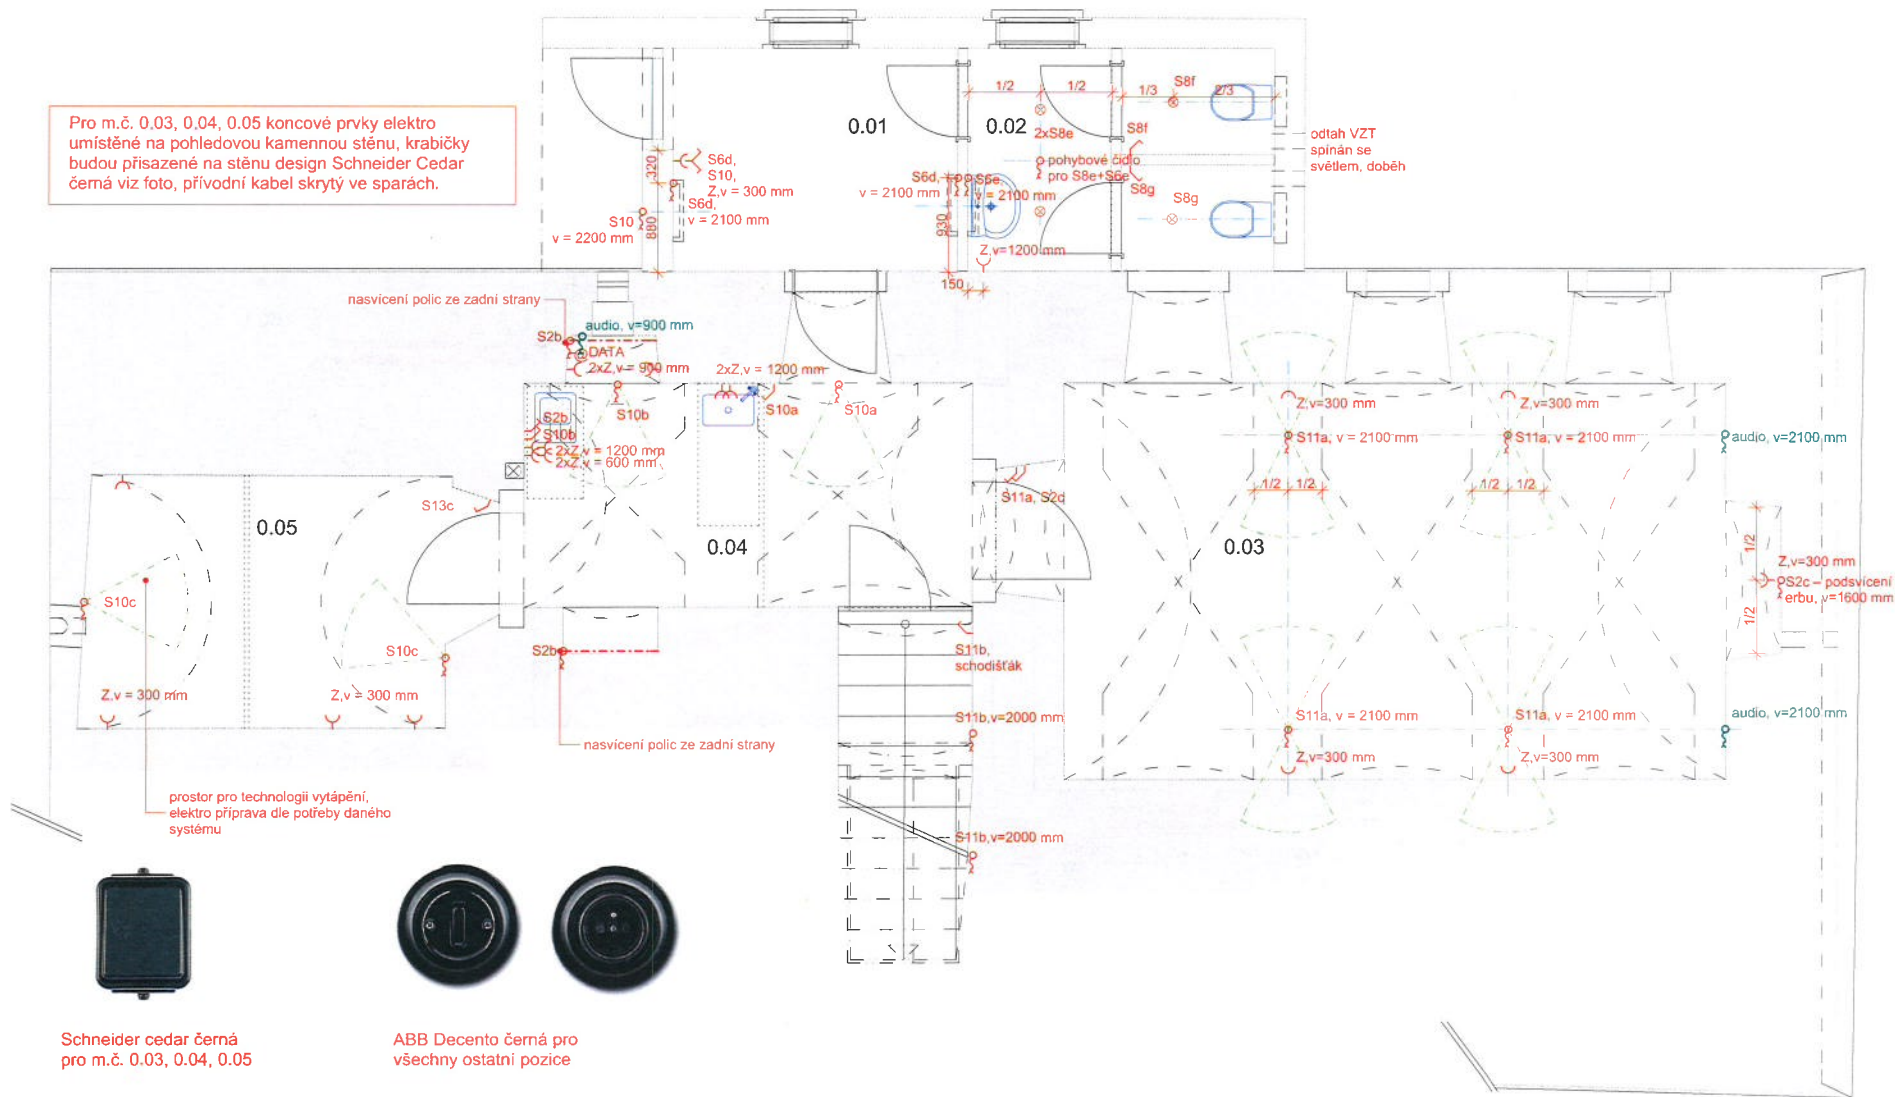

Schneider cedar černá pro m.č. 0.03, 0.04, 0.05

ABB Decento černá pro všechny ostatní pozice


Koncové prvky elektro umístěné na roubení osadit do středu trámu, kabel provrtat skrz trám do podlahy. Koncové prvky elektro – ABB Decento černá, jednotlivé sestavy odsadit od sebe s mezerou 3 cm mezi rámečky.

V m. č. 1.07 – WC ZTP vybavit prostor koncovými prvky ABB Reflex

Konkrétní pozice vývodů EZS zkontrolovat a případně zahrnout doporučení dodavatelské firmy.



ABB Decento černá

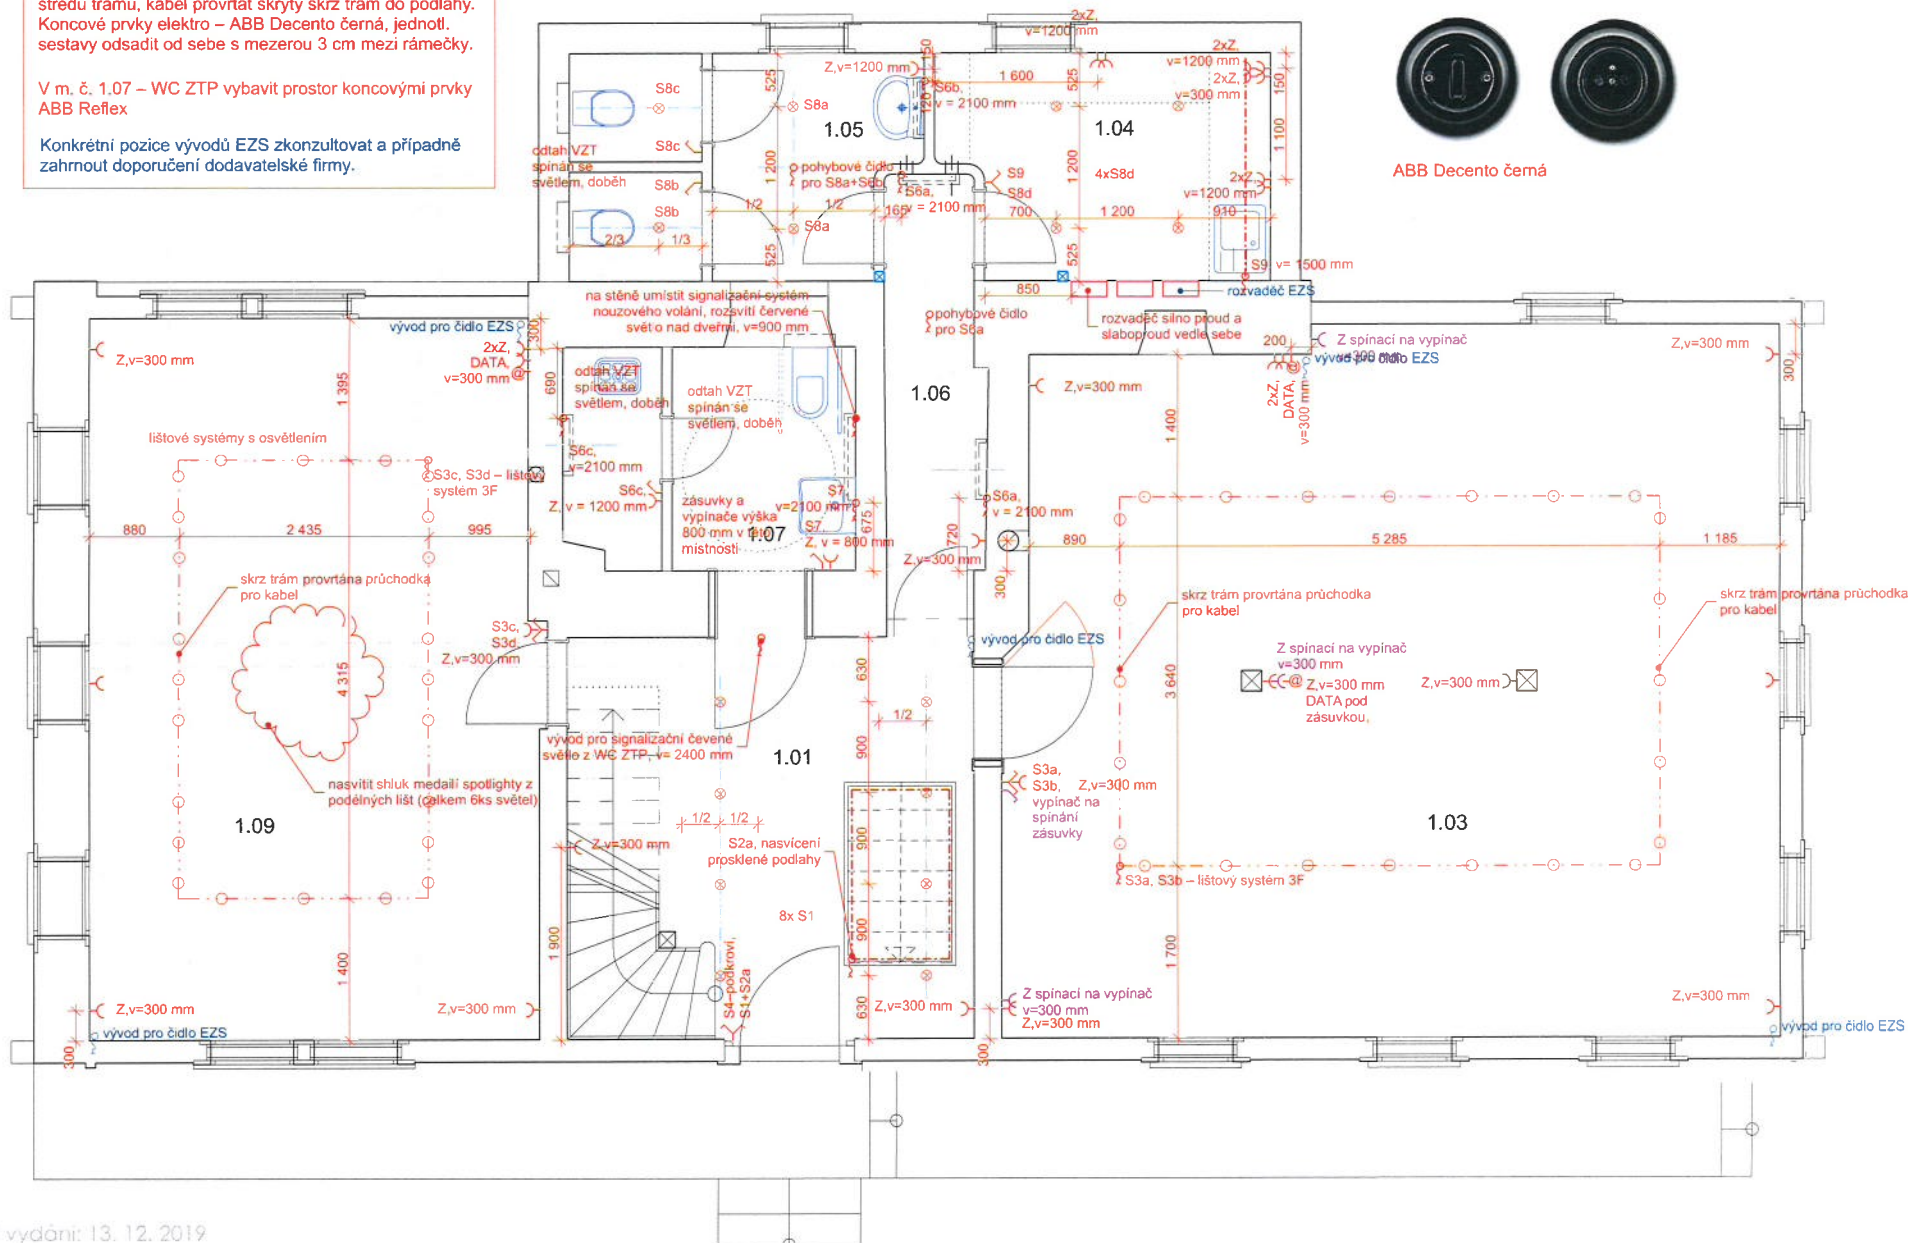

Datum vydání: 13. 12. 2019

DŮM č.p. 1 – DOLNÍ BRANÁ

formát A3, měřítko 1:50


PŘÍZEMÍ

ELEKTROINSTALACE

10



Koncové prvky elektro – ABB Decento černá, jednotliv. sestavy odsadit od sebe s mezerou 3 cm mezi rámečky.

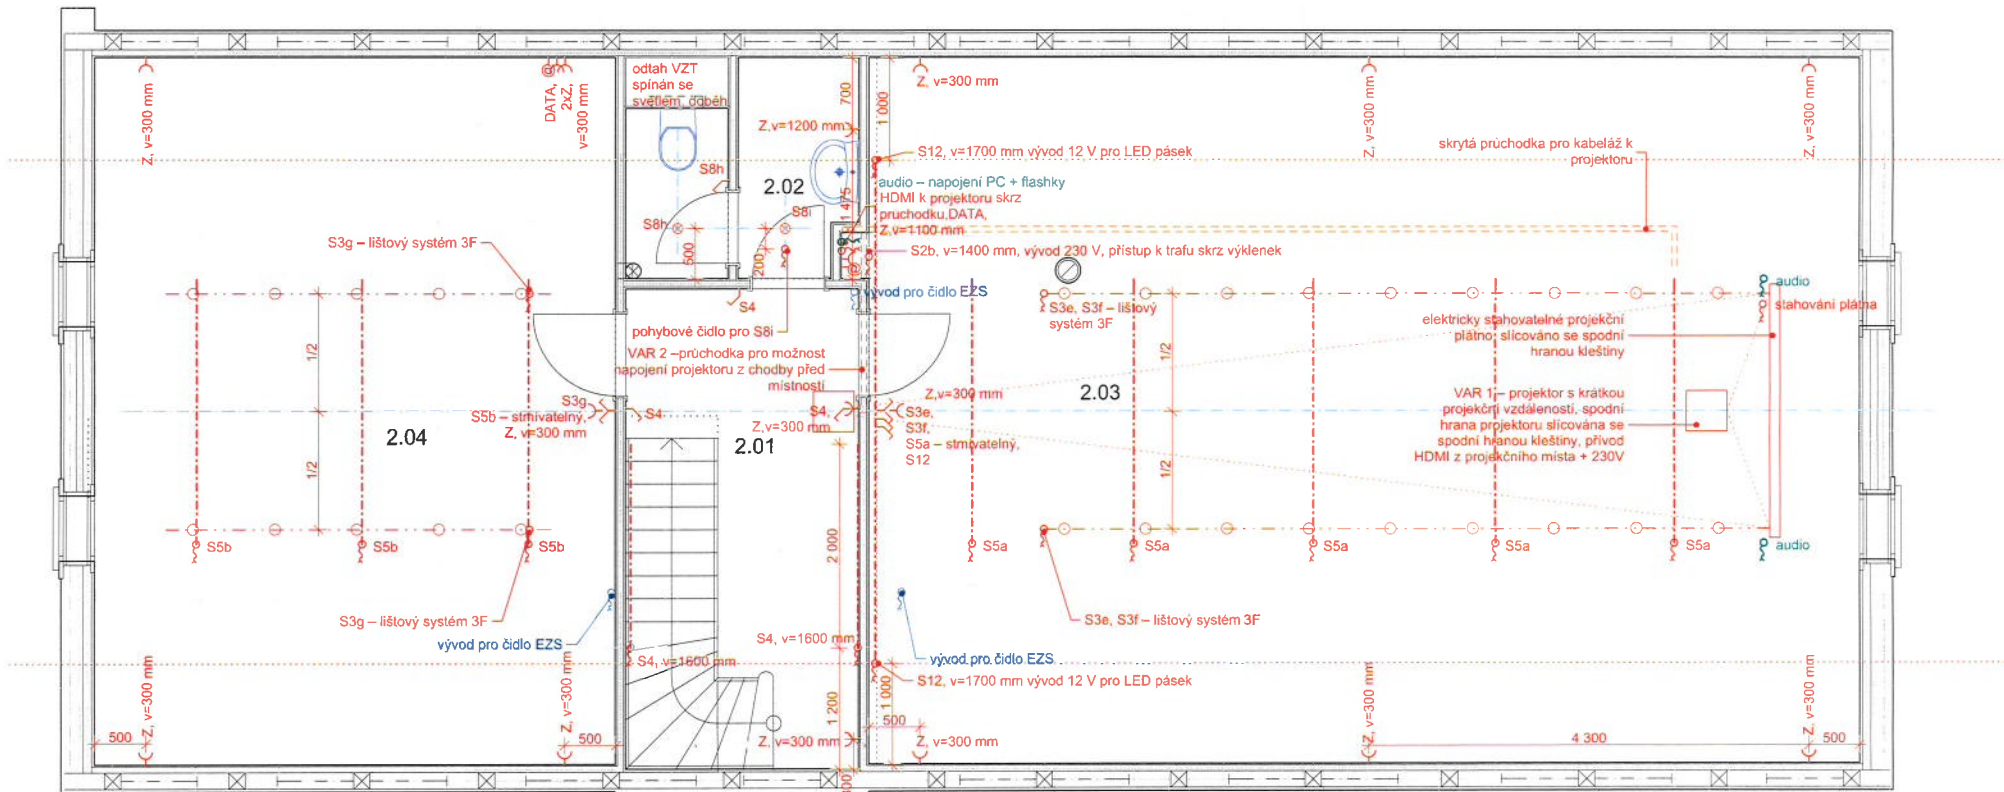

Datum vydání: 13. 12. 2019

DŮM č.p. 1 – DOLNÍ BRANÁ

formát A3, měřítko 1:50

PODKROVÍ


ELEKTROINSTALACE

PODLAHY

- (P1)** keramická dlažba Elios Grand Place Bruxelles, tl. 10mm, spárovací hmota Mapei 114 antracit, tl. spar = 2mm, bez soklu, 1=20x20cm, 2=20,3x40,5cm, 3=40,5x40,5cm, 4=40,5x61 cm
- (P2)** keramická dlažba Marazzi Hexagon Clays Lava, tl. 9,5mm, spárovací hmota Mapei 114 antracit, tl. spar = 2mm, bez soklu
- (P3)** pozice neobsazena
- (P4)** cihlová dlažba obdélníková 25x16x2,5cm, tl. spar = cca 6–8 mm, spárovací hmota Mapei 112 šedá střední
- (P5)** dřevěná třívrstvá podlaha dub přírodní s fází P+D, šíře lamel 18cm, délka 220/180 cm, povrchová úprava olej mat, sokl dub olej v 50 mm

POVRCHY SVISLÉ (STĚNY)

- štuková omítka kletovaná, bez výmalby, sokl 50 mm pruh z průhledného PU laku mat
- štuková omítka kletovaná, bez výmalby, PU lak průhledný mat v celé ploše
- pohledové zdivo + kameny, přespárováno

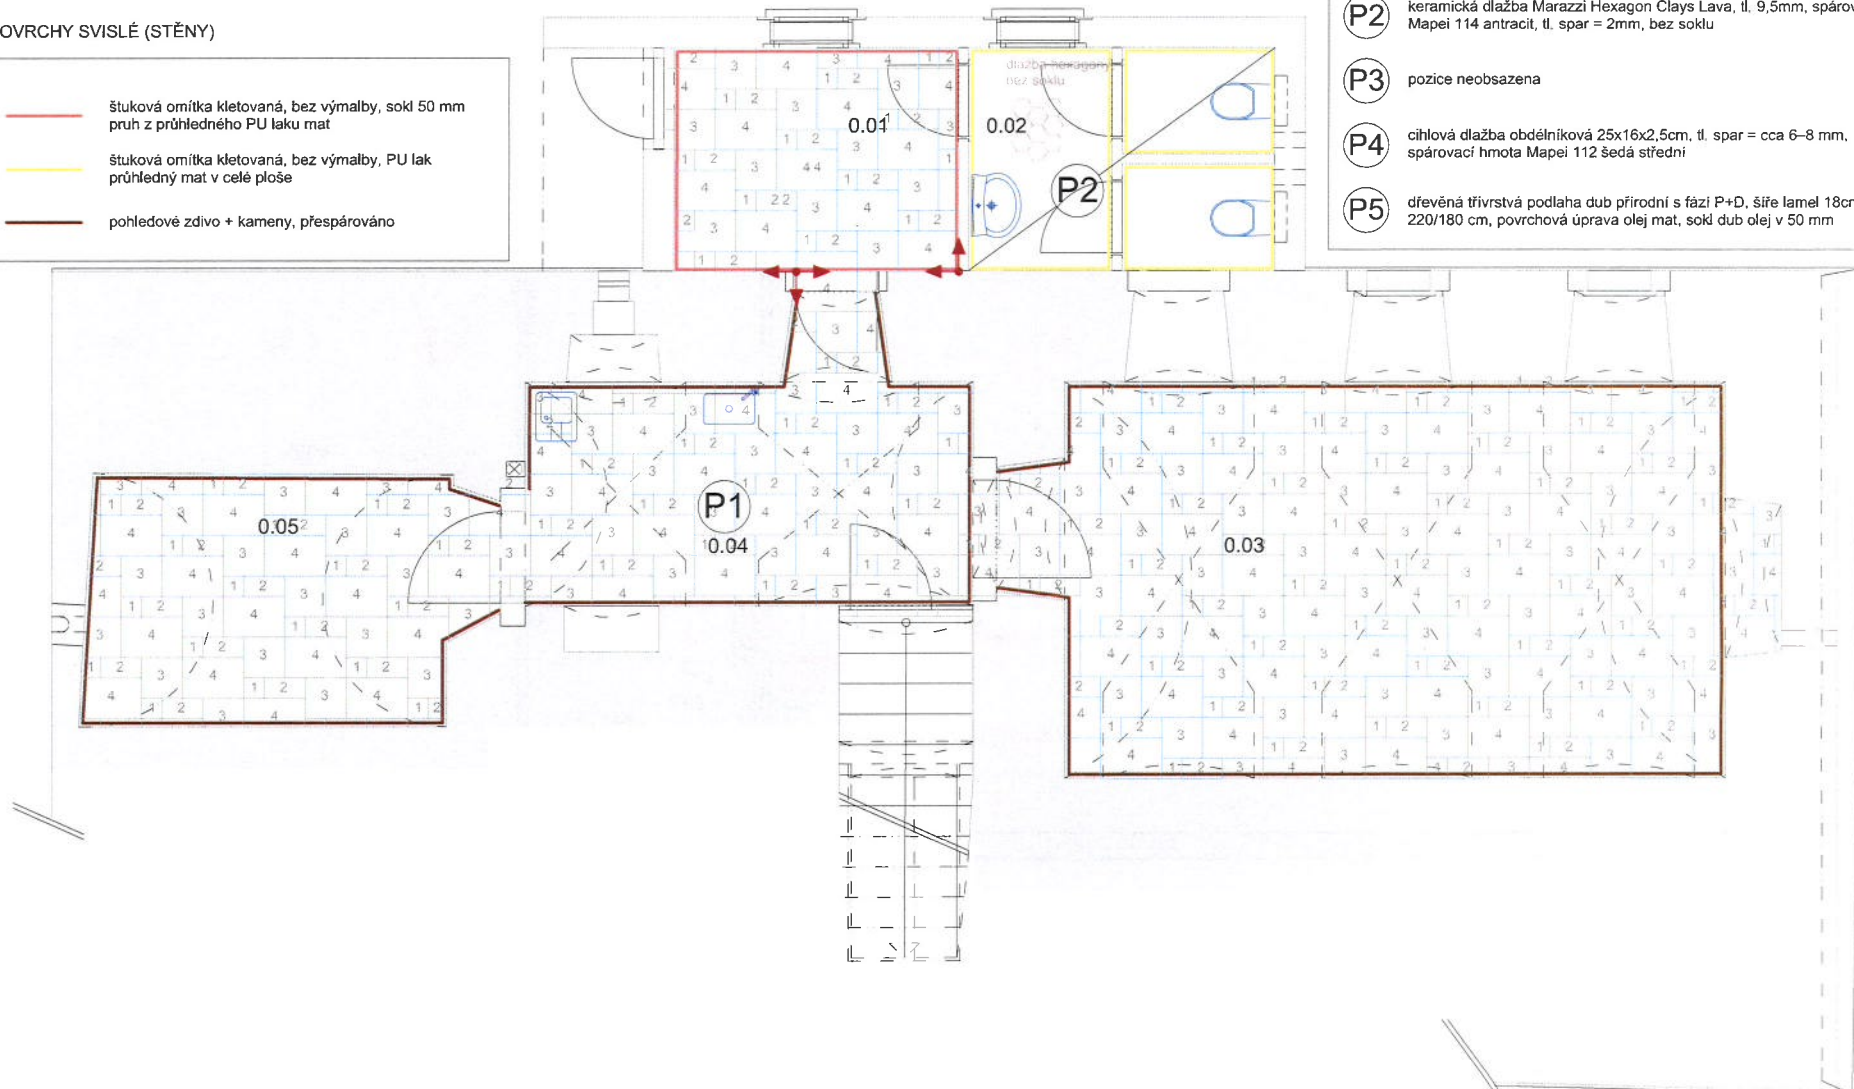

Datum vydání: 13. 12. 2019

DŮM č.p. 1 – DOLNÍ BRANNÁ




formát A3, měřítko 1:50

SUTERÉN

PODLAHY, POVRCHY


12

POVRCHY SVISLÉ (STĚNY)

	štuková omítka kletovaná, bez výmalby, sokl 50 mm pruh z průhledného PU laku mat
	štuková omítka kletovaná, bez výmalby, PU lak průhledný mat v celé ploše
	pohledové zdivo + kameny, přespárováno

PODLAHY

- P1** keramická dlažba Elios Grand Place Bruxelles, tl. 10mm, spárovací hmota Mapei 114 antracit, tl. spar = 2mm, bez soklu, 1=20x20cm, 2=20,3x40,5cm, 3=40,5x40,5cm, 4=40,5x61 cm
- P2** keramická dlažba Marazzi Hexagon Clays Lava, tl. 9,5mm, spárovací hmota Mapei 114 antracit, tl. spar = 2mm, bez soklu
- P3** pozice neobsazena
- P4** cihlová dlažba obdélníková 25x16x2,5cm, tl. spar = cca 6–8 mm, spárovací hmota Mapei 112 šedá střední
- P5** dřevěná třívrstvá podlaha dub přírodní s fází P+D, šíře lamel 18cm, délka 220/180 cm, povrchová úprava olej mat, sokl dub olej v 50 mm

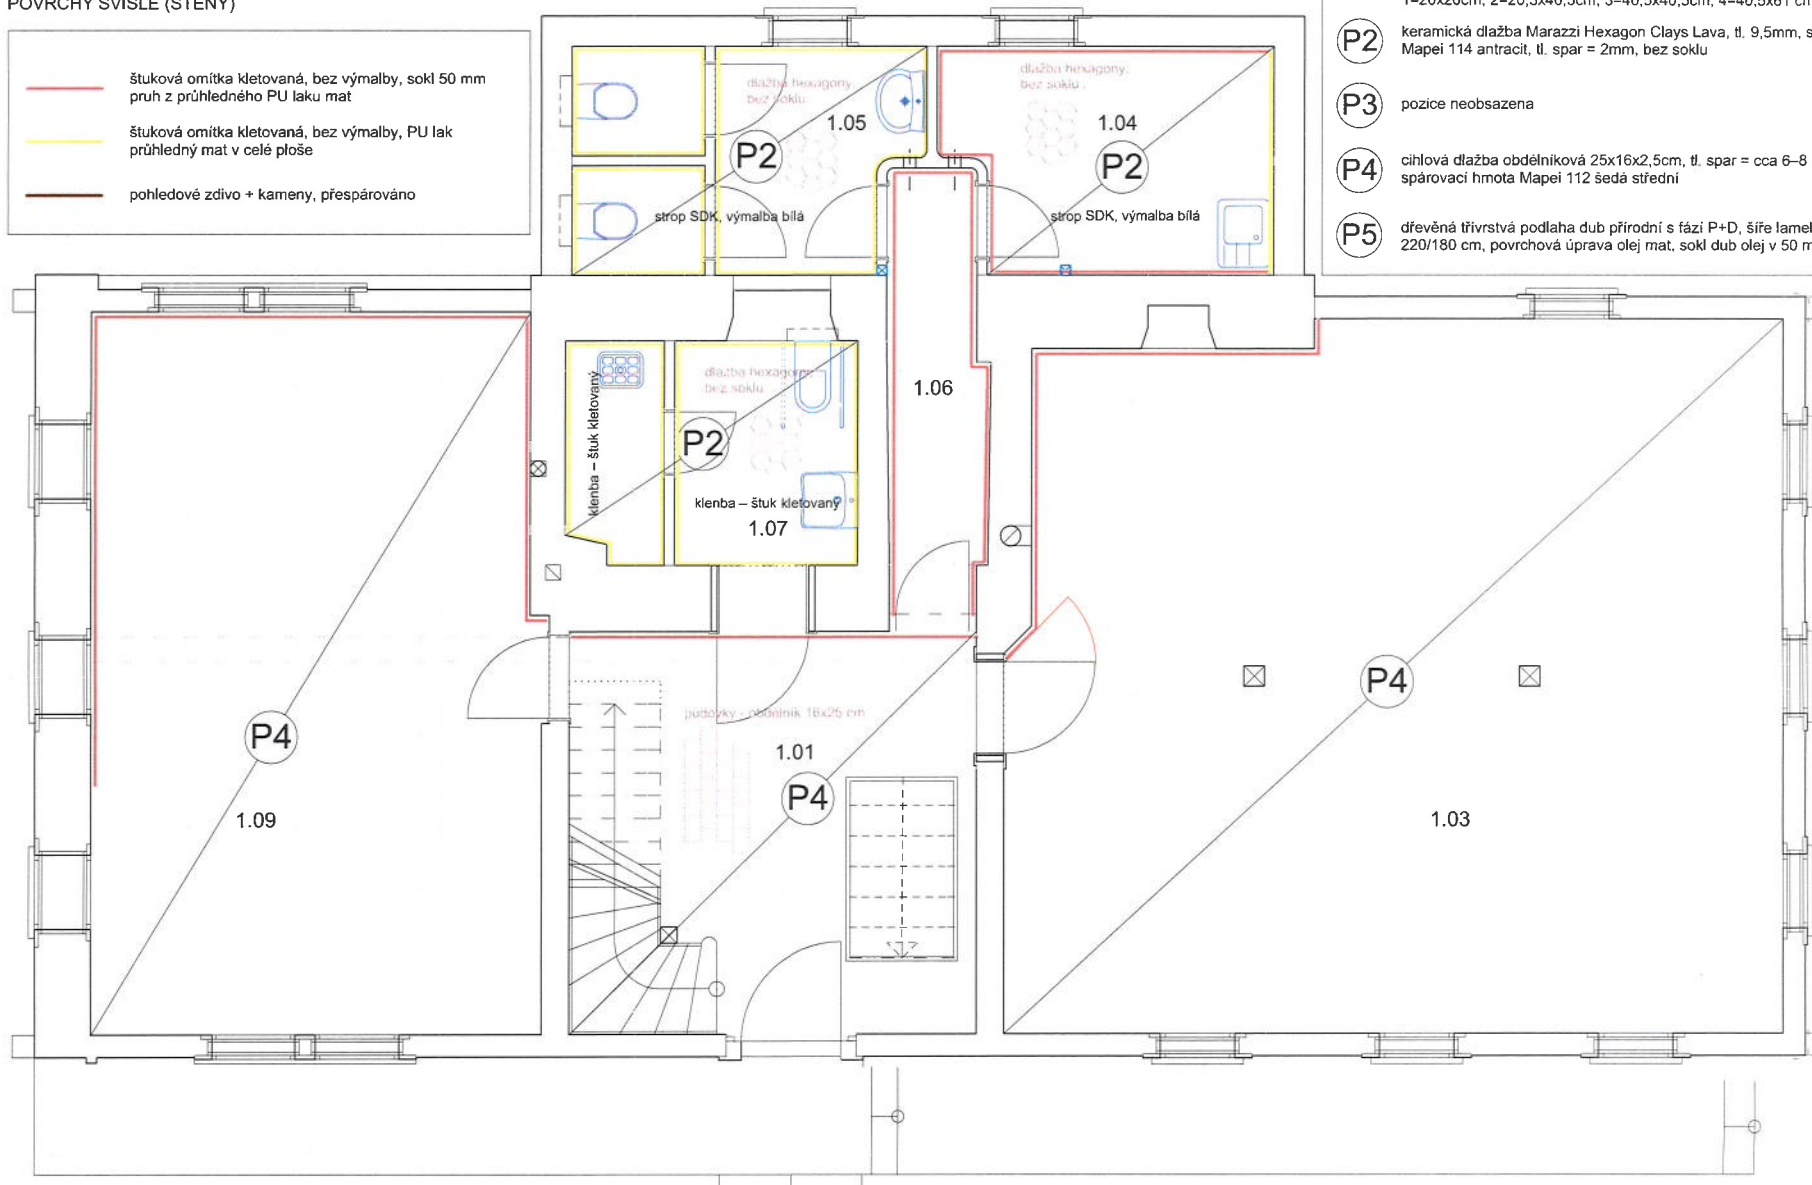

Datum vydání: 13. 12. 2019

DŮM č.p. 1 – DOLNÍ BRANÁ




formát A3, měřítko 1:50

PŘÍZEMÍ






PODLAHY, POVRCHY


13

POVRCHY SVISLÉ (STĚNY)

	štuková omítka kletovaná, bez výmalby, sokl 50 mm pruh z průhledného PU laku mat
	štuková omítka kletovaná, bez výmalby, PU lak průhledný mat v celé ploše
	pohledové zdivo + kameny, přespárováno

PODLAHY

	keramická dlažba Elios Grand Place Bruxelles, tl. 10mm, spárovací hmota Mapei 114 antracit, tl. spar = 2mm, bez soklu, 1=20x20cm, 2=20,3x40,5cm, 3=40,5x40,5cm, 4=40,5x61 cm
	keramická dlažba Marazzi Hexagon Clays Lava, tl. 9,5mm, spárovací hmota Mapei 114 antracit, tl. spar = 2mm, bez soklu
	pozice neobsazena
	cihlová dlažba obdélníková 25x16x2,5cm, tl. spar = cca 6–8 mm, spárovací hmota Mapei 112 šedá střední
	dřevěná třívrstvá podlaha dub přírodní s fází P+D, šíře lamel 18cm, délka 220/180 cm, povrchová úprava olej mat, sokl dub olej v 50 mm

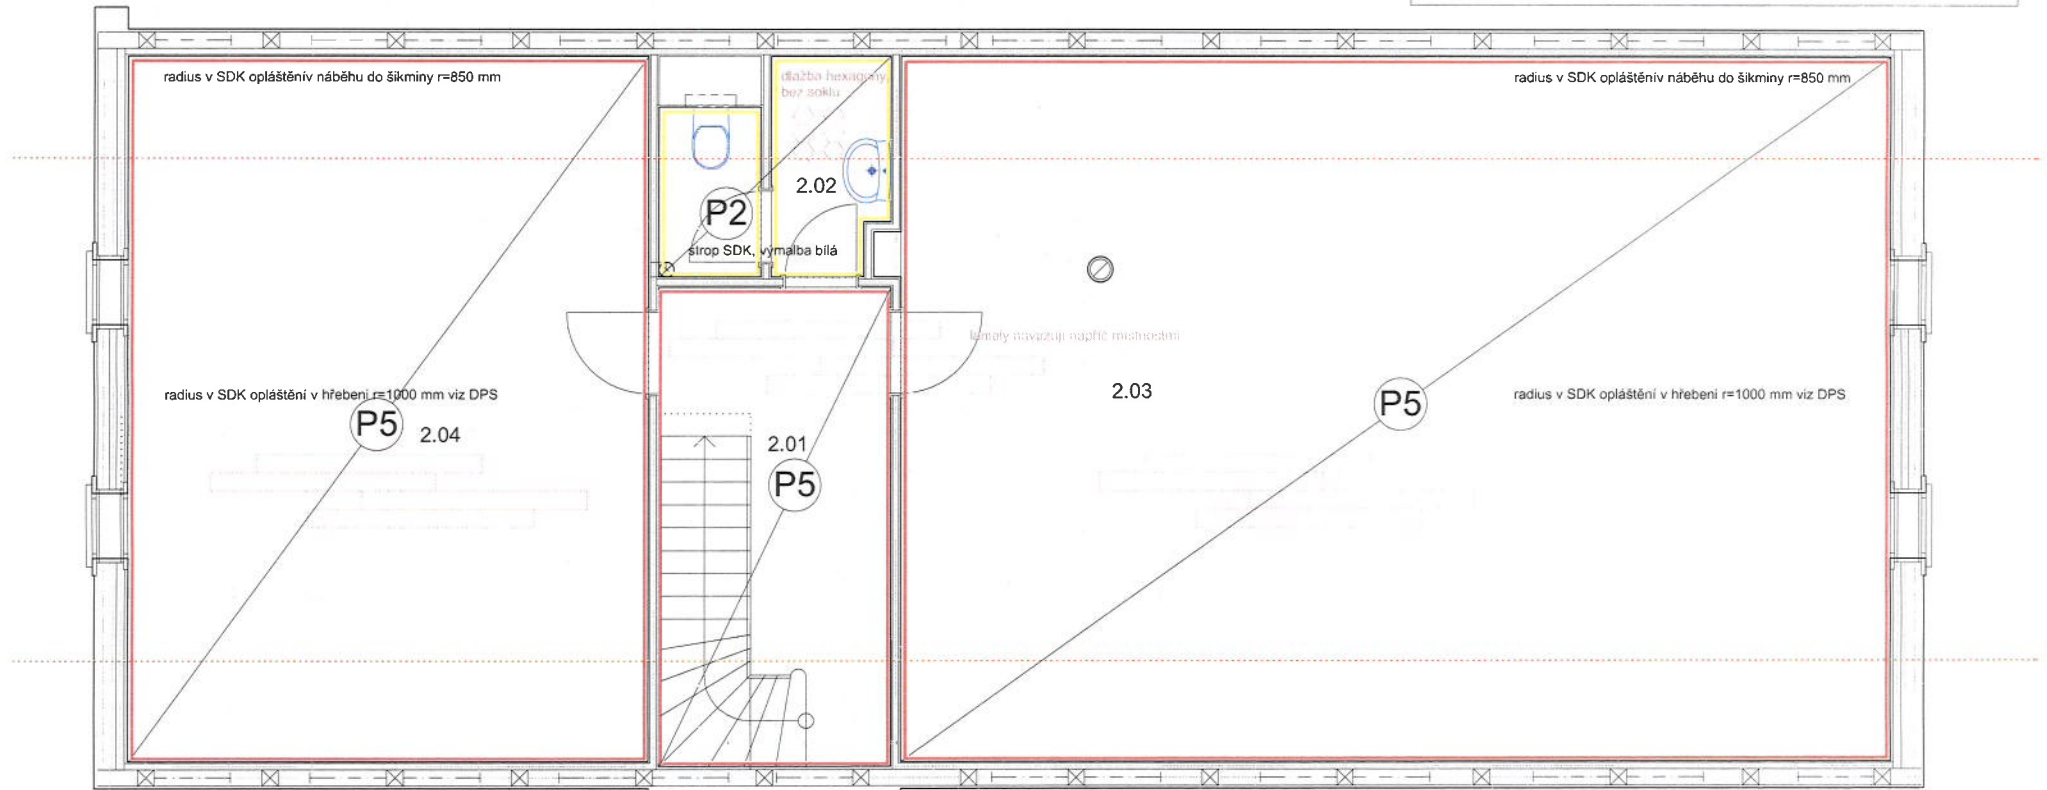

Datum vydání: 13. 12. 2019

DŮM č.p. 1 – DOLNÍ BRANNÁ


formát A3, měřítko 1:50

PODKROVÍ

PODLAHY, POVRCHY

Pohled A

zádveří 1.01

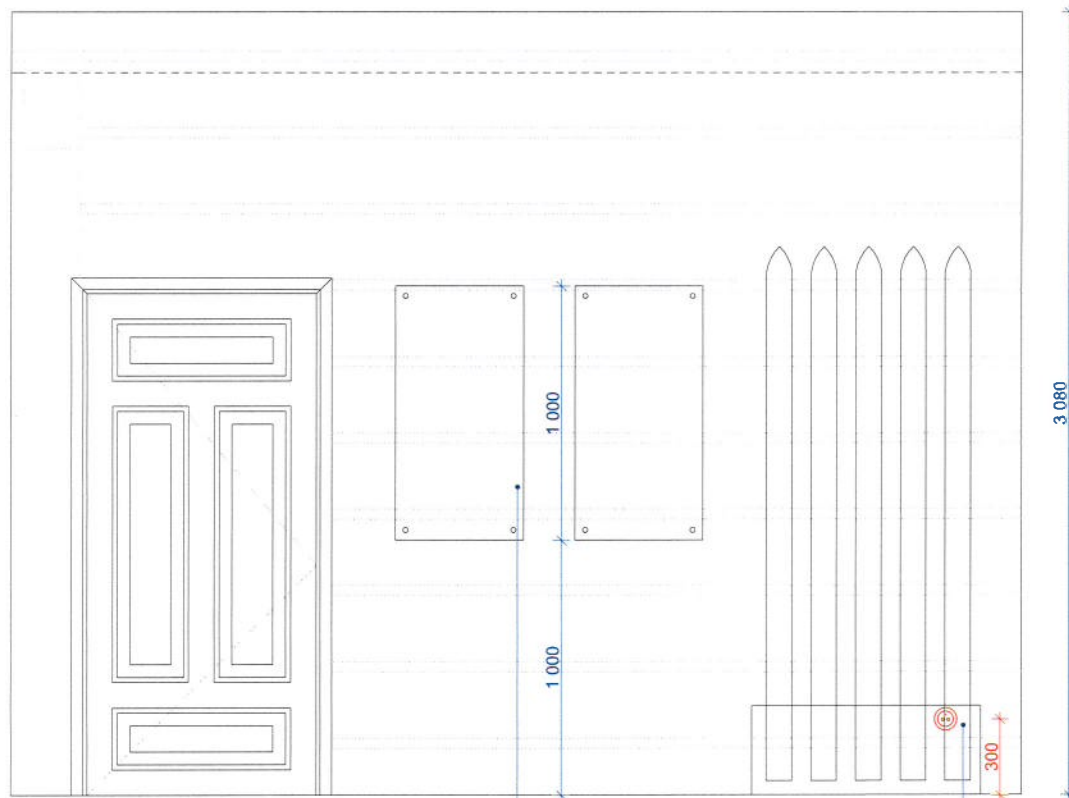

info panely 2ks dle grafického manuálu, plexi s polepem
– historie budovy, rekonstrukce
– úvodní slovo k muzeu lyžování, využití budovy (čj, aj ,nj)

dřevěný stojan s historickými lyžemi a
dalšími artefakty k vyzkoušení pro
návštěvníky, do stojanu vyřezán nápis
"okus historii"


Datum vydání: 13. 12. 2019

DŮM č.p. 1 – DOLNÍ BRANÁ

formát A3, měřítko 1:20

Pohled B

WC ZTP 1.07

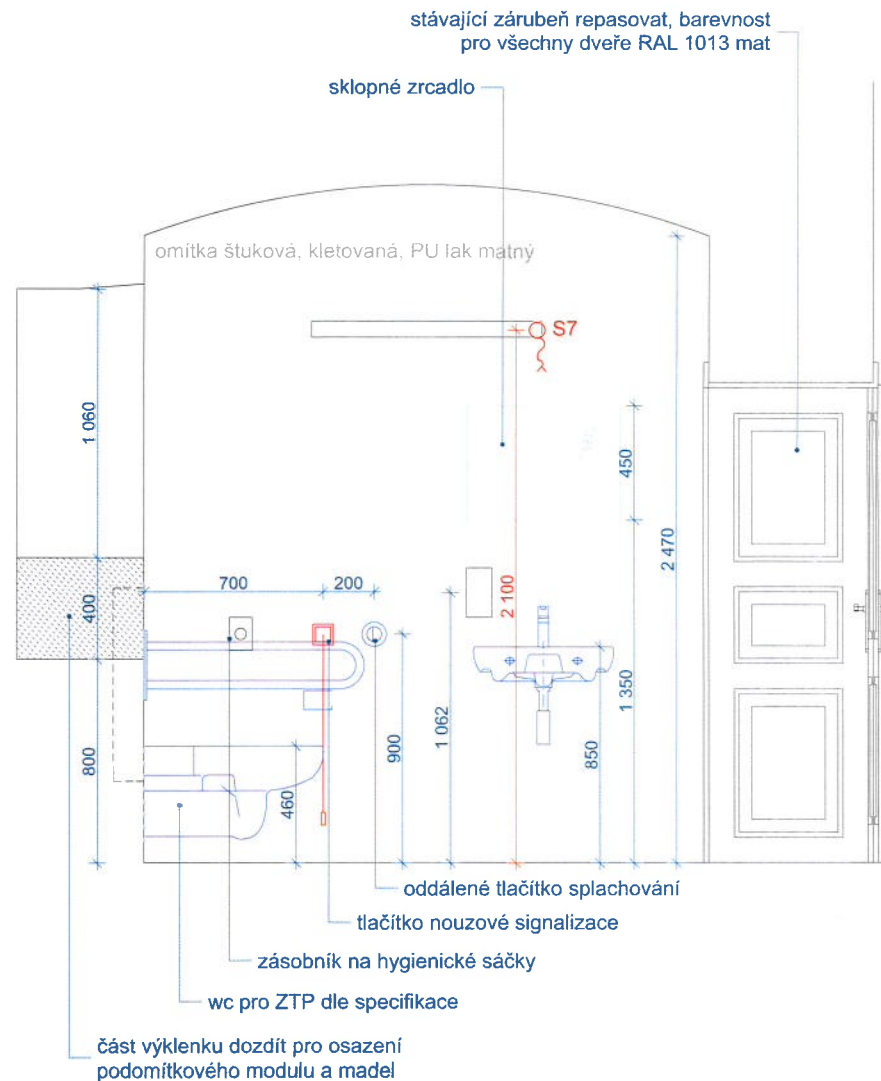

stávající zárubeň repasovat, barevnost
pro všechny dveře RAL 1013 mat

sklopné zrcadlo

omítka štuková, kletovaná, PU lak matný

S7

oddálené tlačítko splachování

tlačítko nouzové signalizace

zásobník na hygienické sáčky

wc pro ZTP dle specifikace

část výklenku dozdít pro osazení
podomítkového modulu a madel

POHLED A, B


POHLEDY

15

Pohled C

podkroví 2.03

Řez A-A

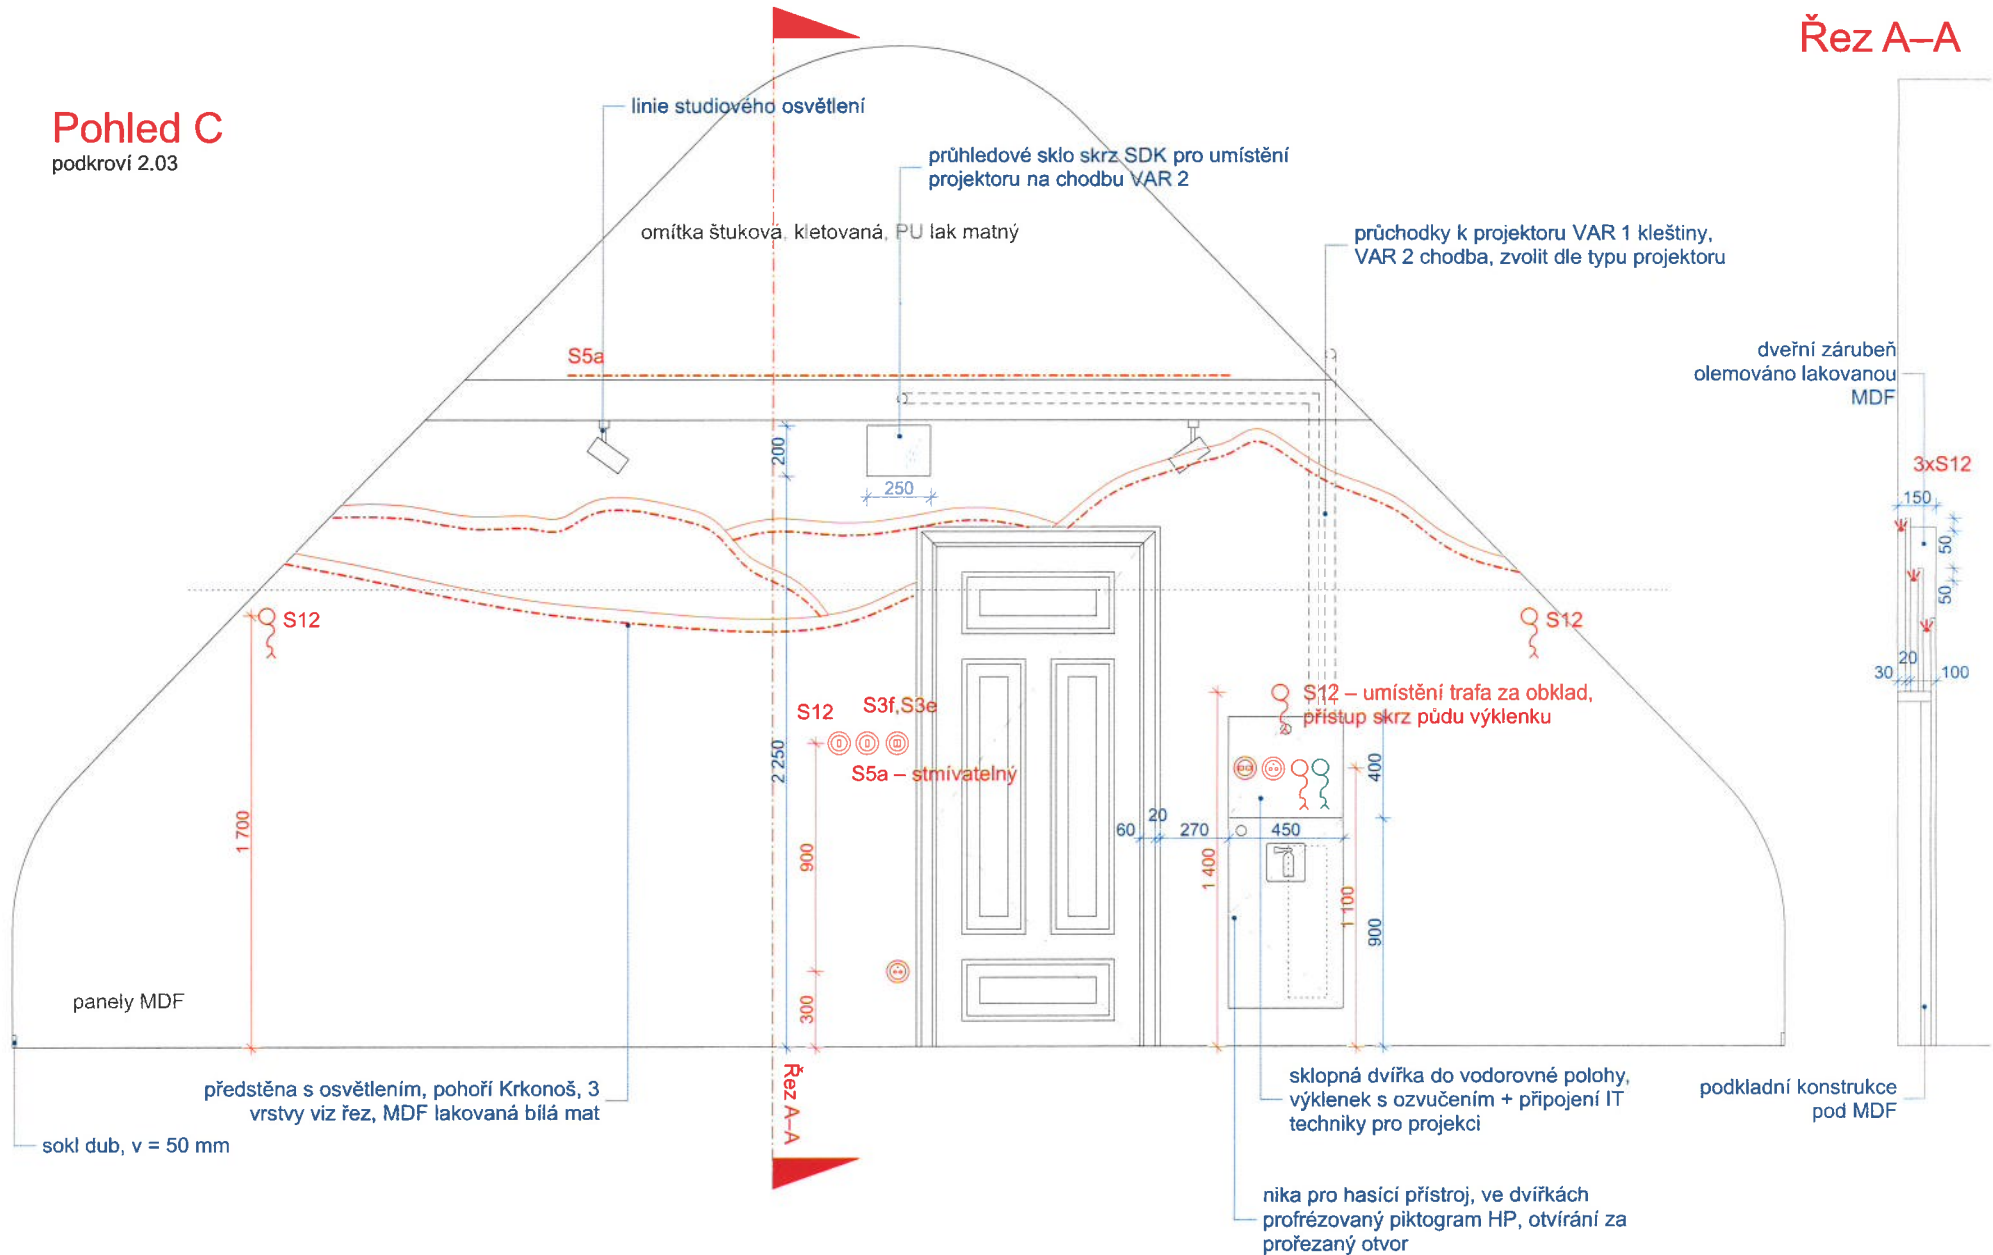

Datum vydání: 11. 3. 2021




DŮM č.p. 1 – DOLNÍ BRANÁ


formát A3, měřítko 1:20

POHLED C


POHLEDY

16

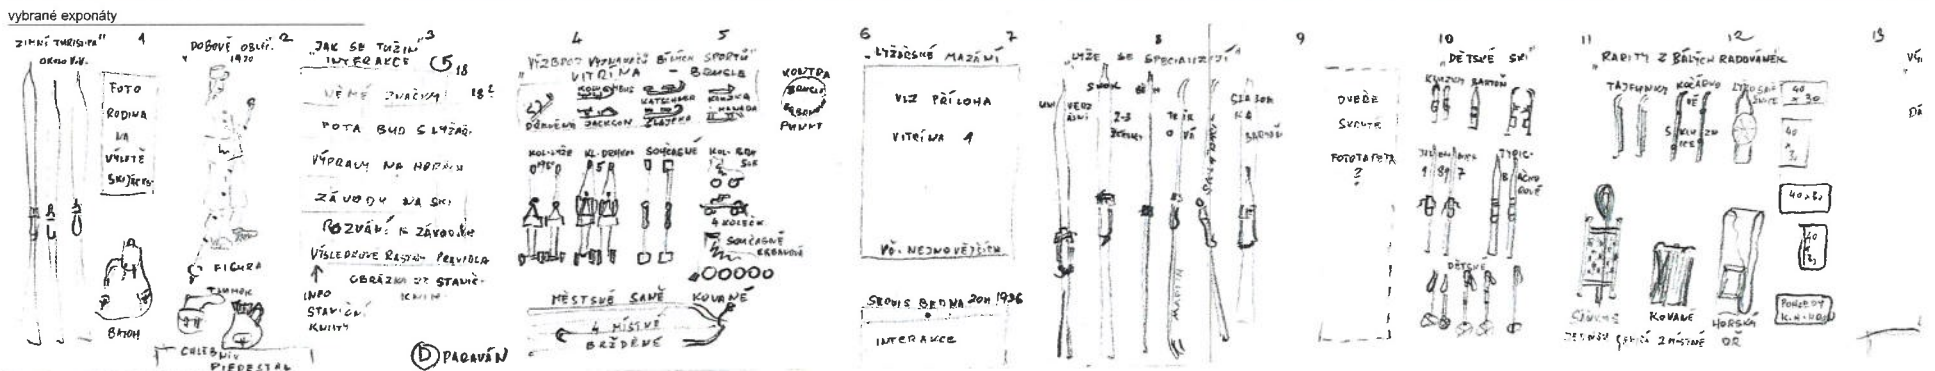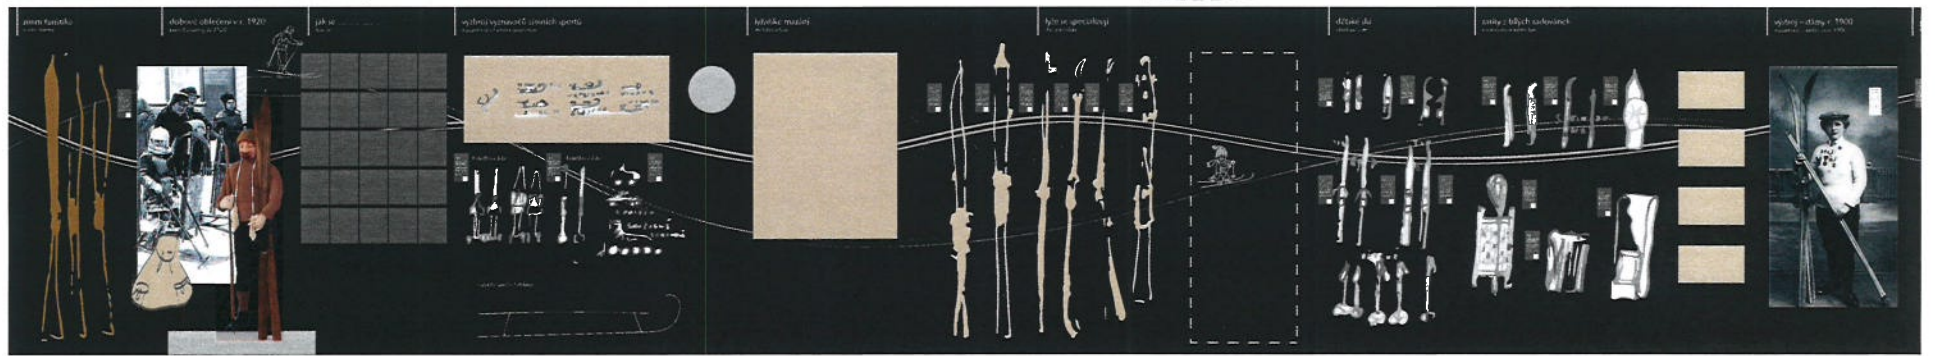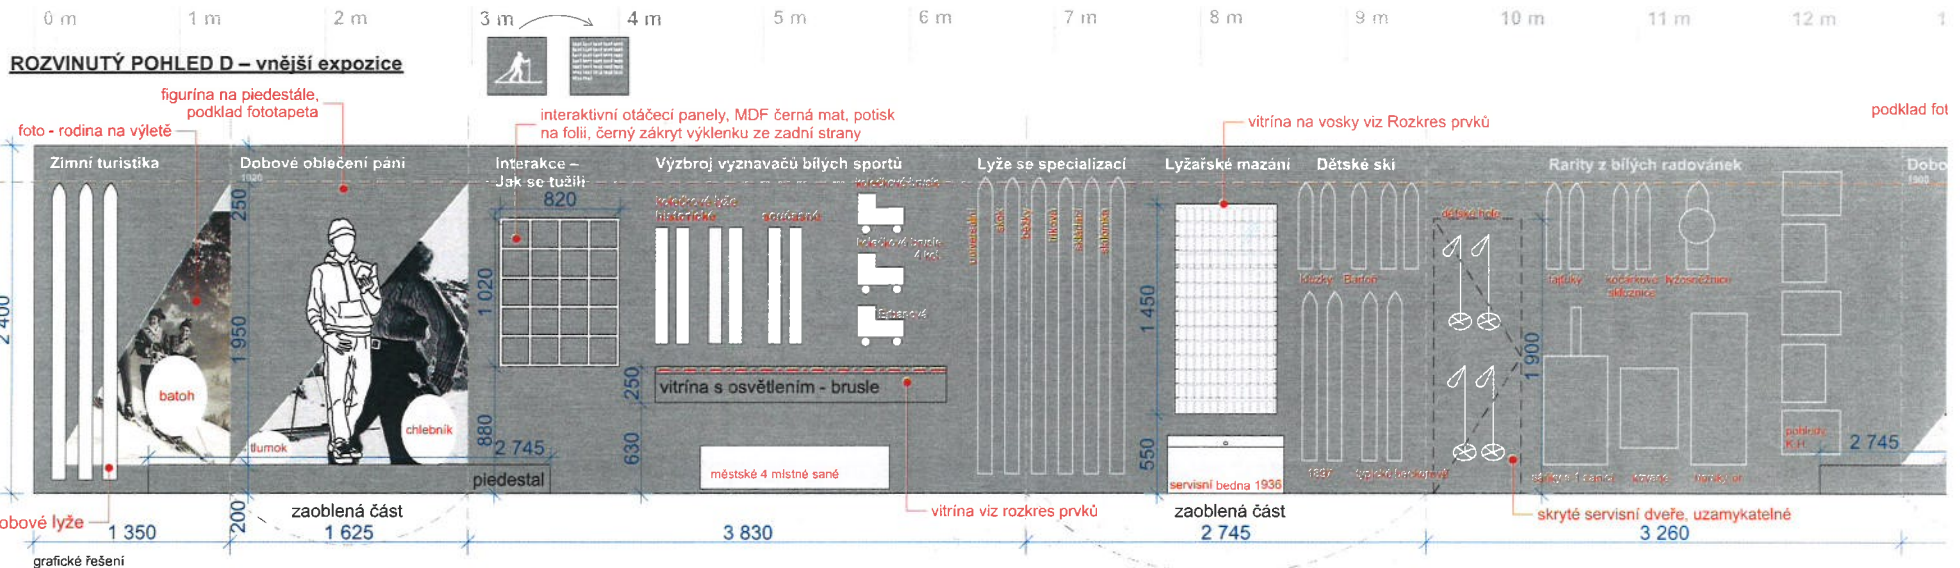


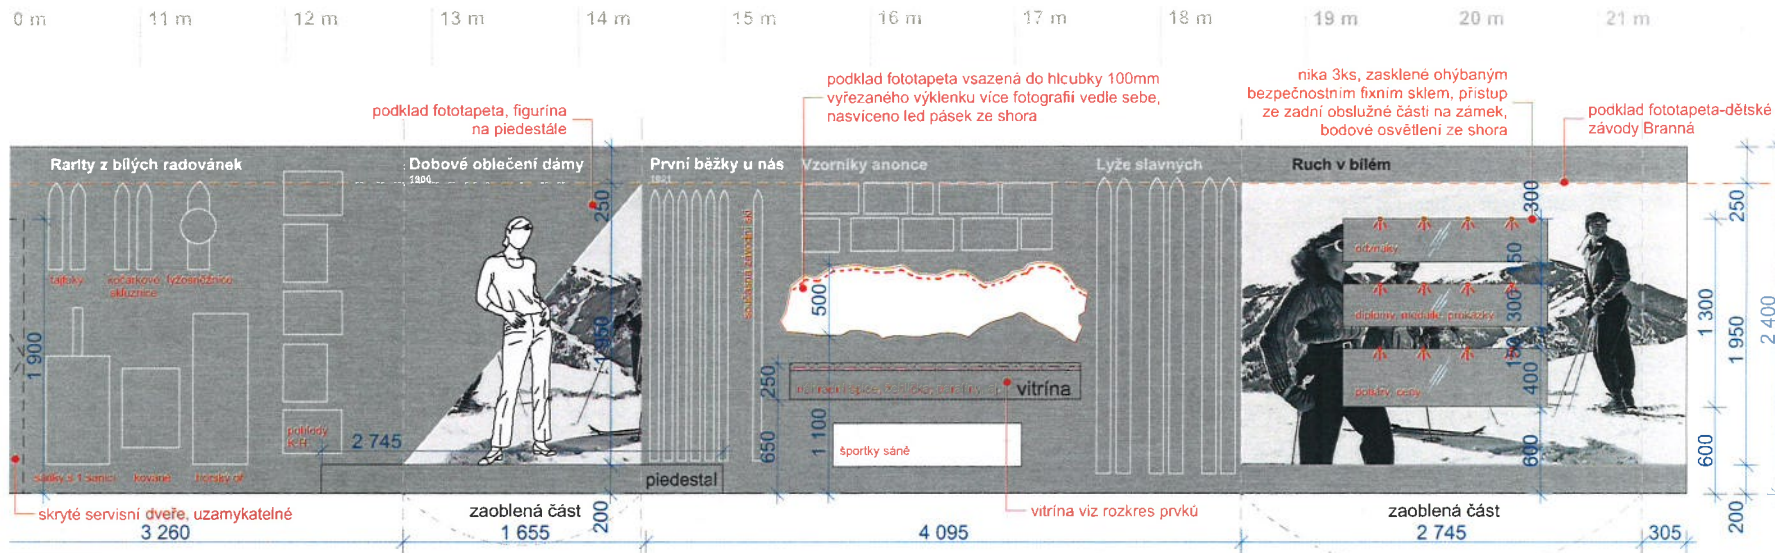

grafické řešení

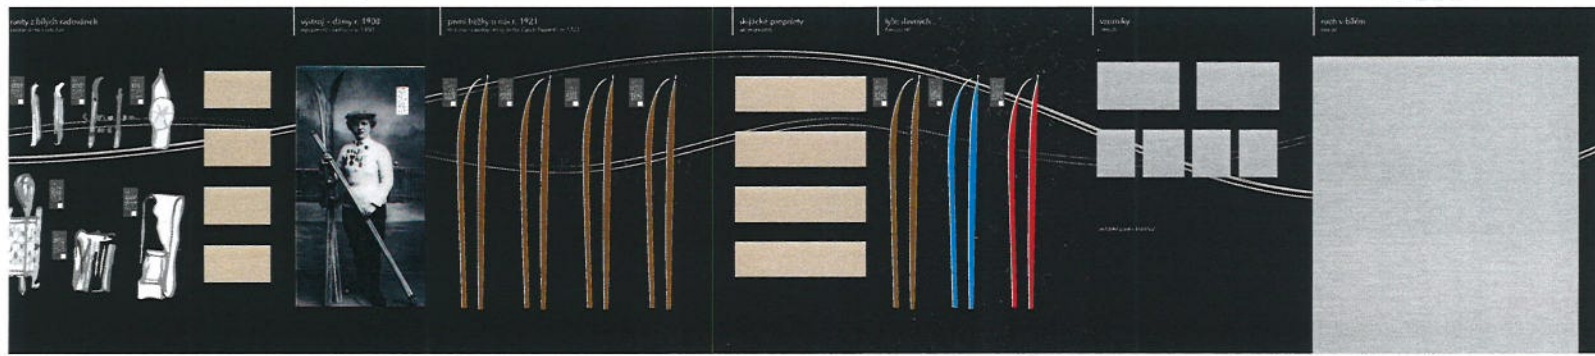

vybrané exponáty

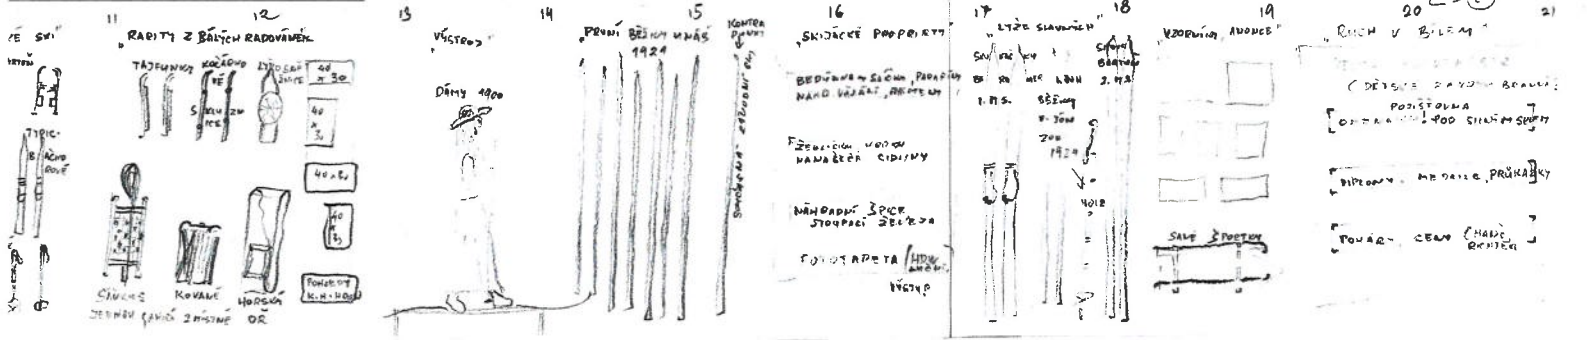


Datum vydání: 13. 12. 2019

DŮM č.p. 1 – DOLNÍ BRANÁ


formát A3, měřítko 1:35

MUZEUM LYŽOVÁNÍ – POHLED D 2/2


ROZVINUTÝ POHLED

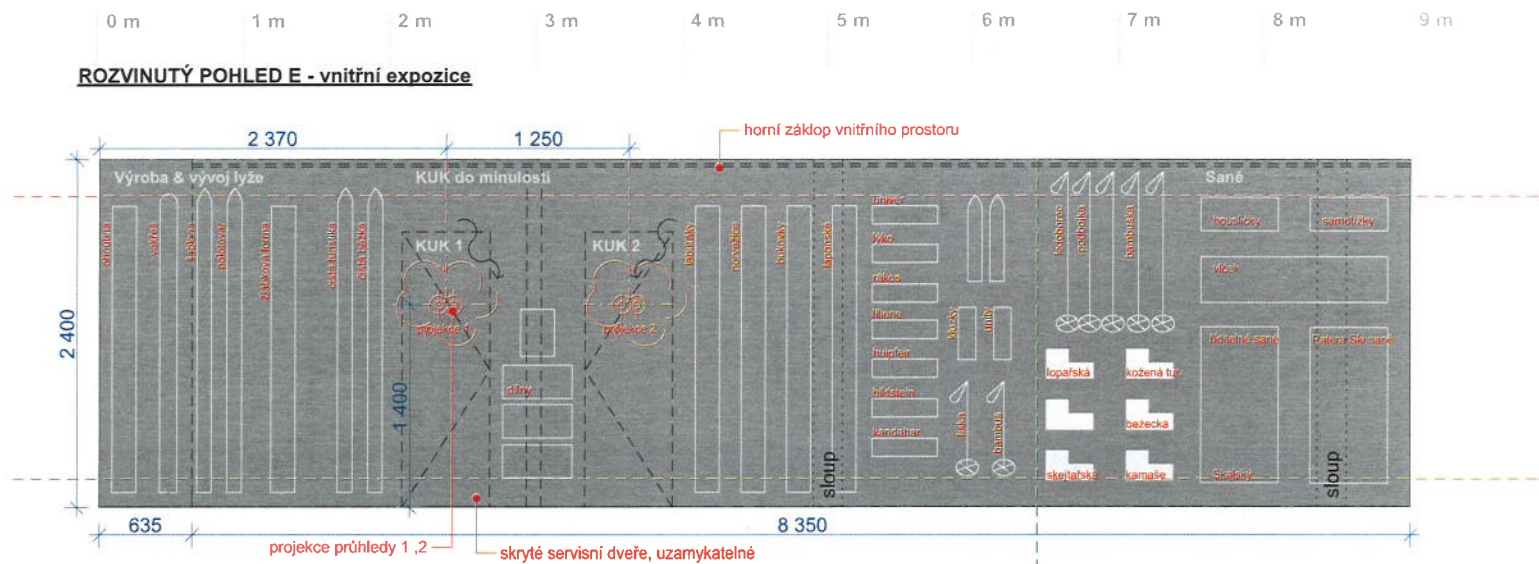


vybrané exponáty

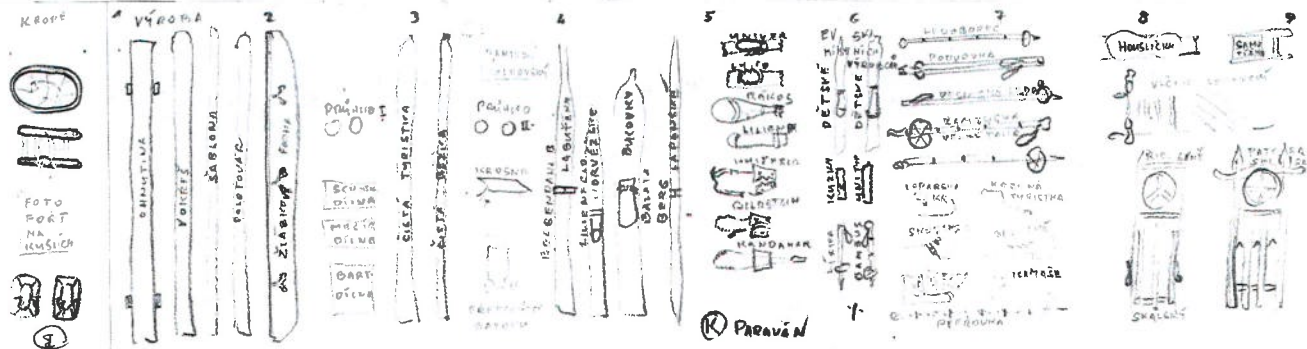


ROZVINUTÝ POHLED F - síň slávy

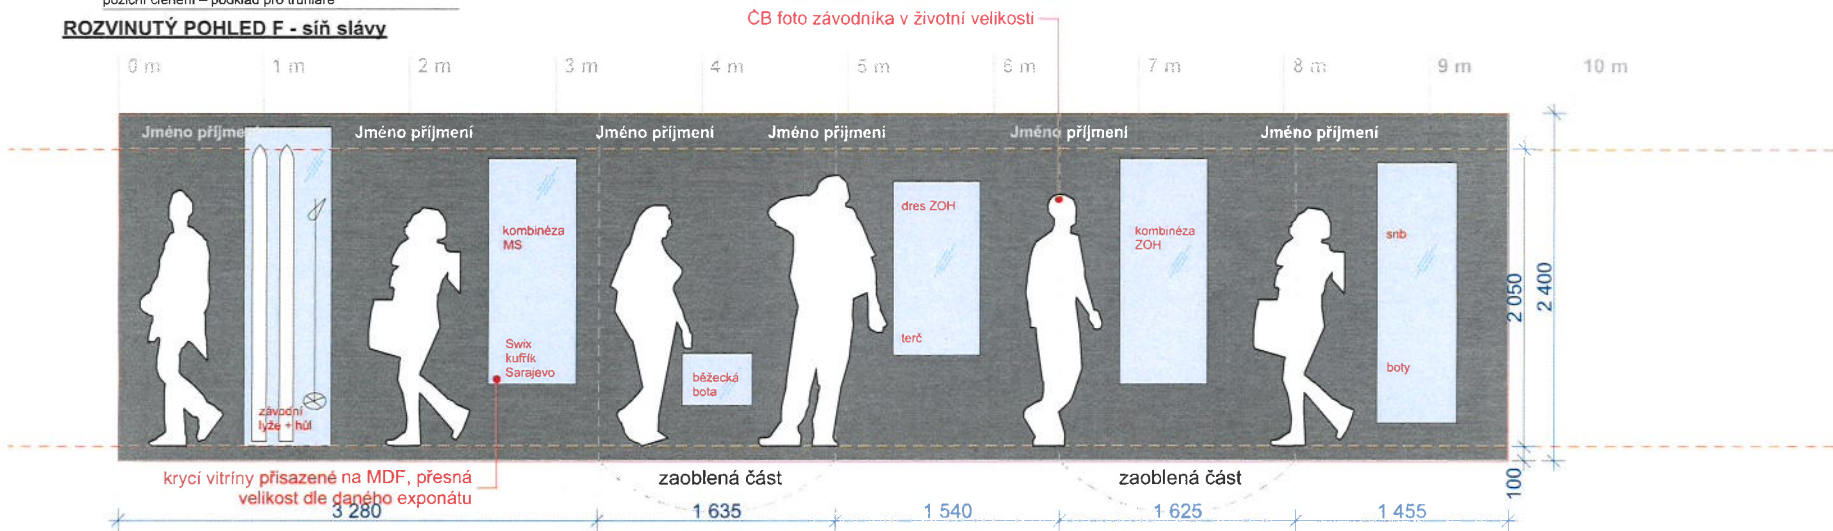

grafické řešení

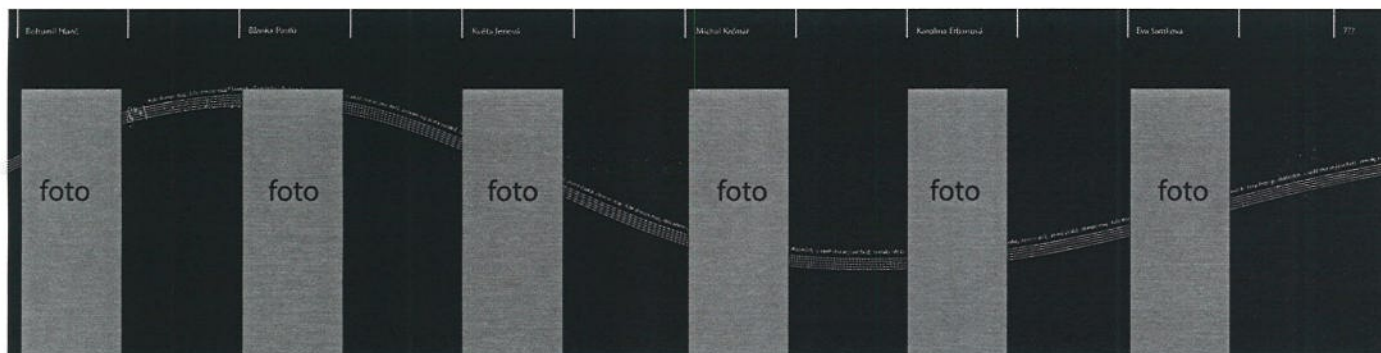

vybrané exponáty

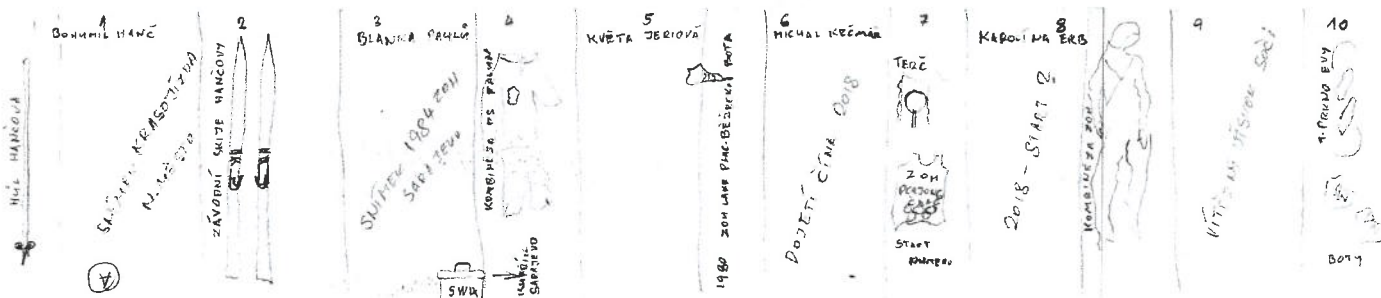

Přesné rozměry jednotlivých vitrín budou definovány na základě skutečných rozměrů vystavovaných prvků.

VÝSTAVNÍ PIEDESTAL – SÍŇ SLÁVY

Počet vyrobených ks: 2

Materiál podstavce: plech černý mat struktur RAL 9005


Materiál krychle: čirý akrylát potažený fólií pro zamezení odlesků

Tloušťky použitých materiálů budou zvoleny tak, aby byl prvek dostatečně tuhý a funkční.


2 ks

M 1:20


pohledy

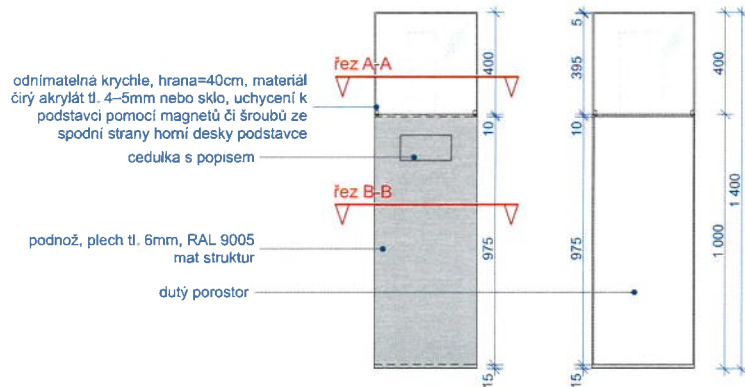

řez A-A

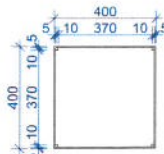

řez B-B

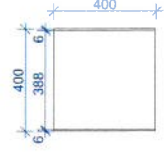

VITRÍNA NA VOSKY – MUZEUM LYŽOVÁNÍ

Použitý materiál: sklo čiré, zrcadlo


Tloušťky použitých materiálů budou zvoleny tak, aby byl prvek dostatečně tuhý a funkční.

Kapacita vitríny cca 170 vosků


1 ks

M 1:20

pohledy

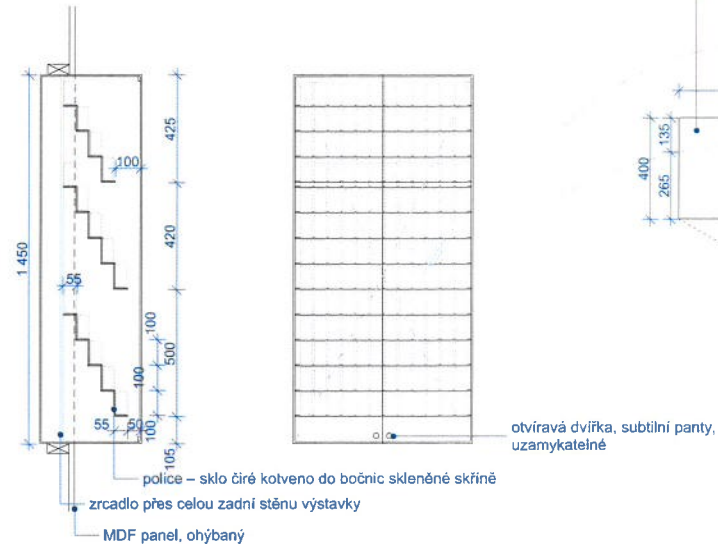

půdorys

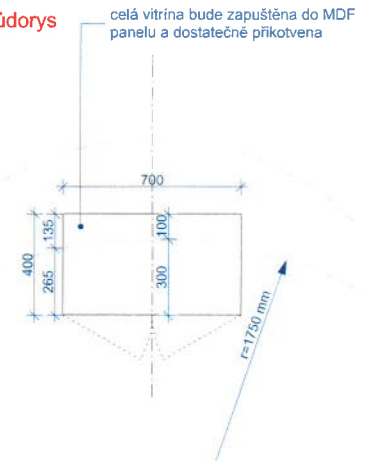

VITRÍNA NA EXPONÁTY – MUZEUM LYŽOVÁNÍ

Použitý materiál: MDF / LTD černá mat, sklo čiré bezpečnostní

Tloušťky použitých materiálů budou zvoleny tak, aby byl prvek dostatečně tuhý a funkční.


2 ks

M 1:20

bokorys



půdorys

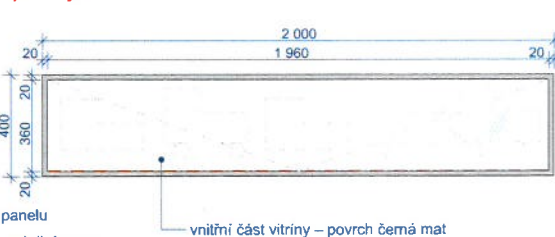

DOPLŇUJÍCÍ INFO K VÝSTAVNÍM PANELŮM

- fotografie odsazeny 200 mm od podlahy a 250 mm od horní hrany panelu
- spodní část paravanu ochráněna proti mechanickému poškození při čištění (sokl v 50 mm – pásovina černá mat dtto povrchovka pro MDF panel)
- exponáty uchyceny pomocí silonové fixační struny dostatečné tloušťky (transparentní), provrtány otvory do MDF, z nepohledové strany umístěny aretační prvky pro uchycení závěsných svítidel viz foto
- umístění jednotlivých prvků řešit dle rozkresu s kótami, případné změny či úpravy počtů a typů exponátů vyhrazeny
- paravany budou smontovány srytými spoji z jednotlivých kusů na místě dle řešení dodavatele interiéru, nebudou kotveny do podlahy, pouze do obvodových stěn či samostatně stojící
- výrobní dokumentace bude před realizací odsouhlasena architektem



Datum vydání: 13. 12. 2019

DŮM č.p. 1 – DOLNÍ BRANÁ

formát A3, měřítko 1:20

MUZEUM LYŽOVÁNÍ

ROZKRES PRVKŮ

21

MUZEUM LYŽOVÁNÍ

DOLNÍ BRANNÁ

Návrh logotypu, který bude použit v rámci veškeré komunikace projektu (web, info systém v objektu, tištěná propagace...).

Datum vydání: 13. 12. 2019

DŮM č.p. 1 – DOLNÍ BRANNÁ


formát A3

LOGOTYP – NÁVRH

GRAFICKÉ ŘEŠENÍ

22

informační cedulka

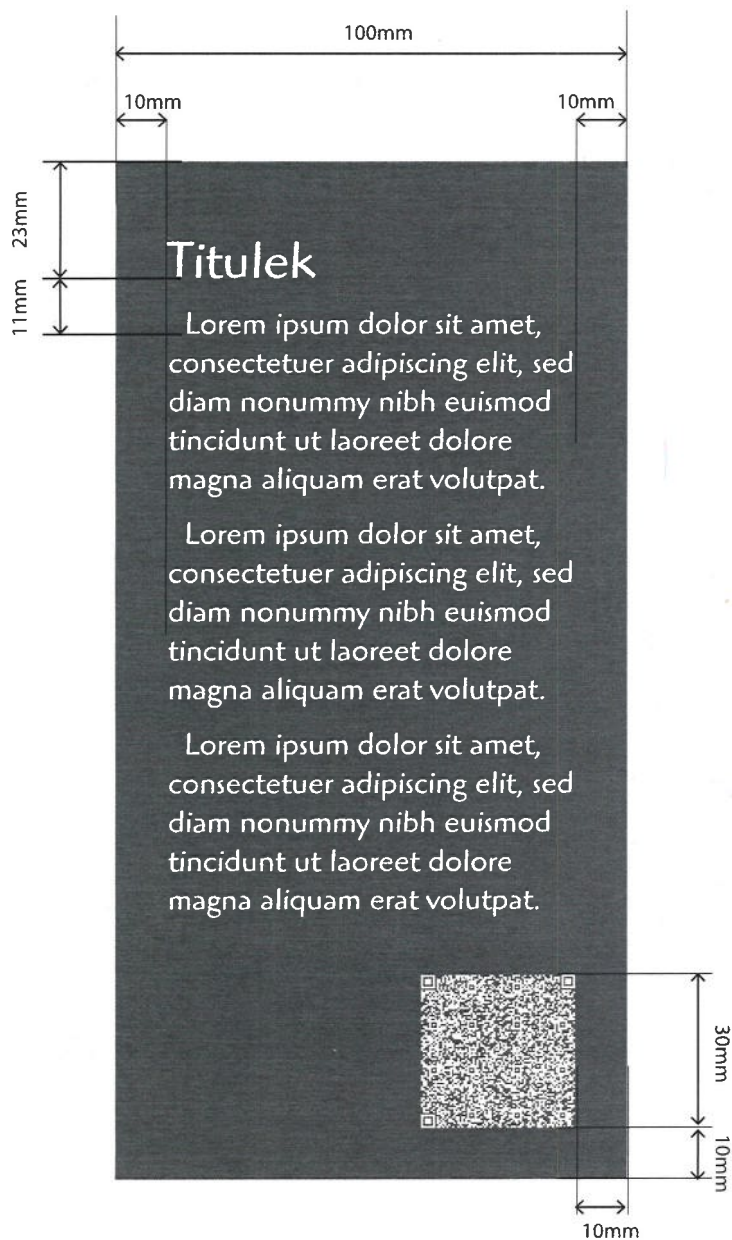

Materiál
Alu sandwich 3mm

Rozměr
š. 100 x v. 200mm (výška dle délky textu)


Barevnost
pozadí - K 75, písmo - bílé

Písmo
titulek - ITC Highlander Book 30b
text - ITC Highlander Book 18b
Levé odsazení prvního řádku 9b
Mezera před odstavcem 9b

nadpis

Materiál
řezaná fólie Oracal 751C, barva - 724 Ice grey

Písmo
hlavní nadpis - ITC Highlander Book 180b - minusky
podnadpis - ITC Highlander Book Italic 120b - minusky, proklad 144b

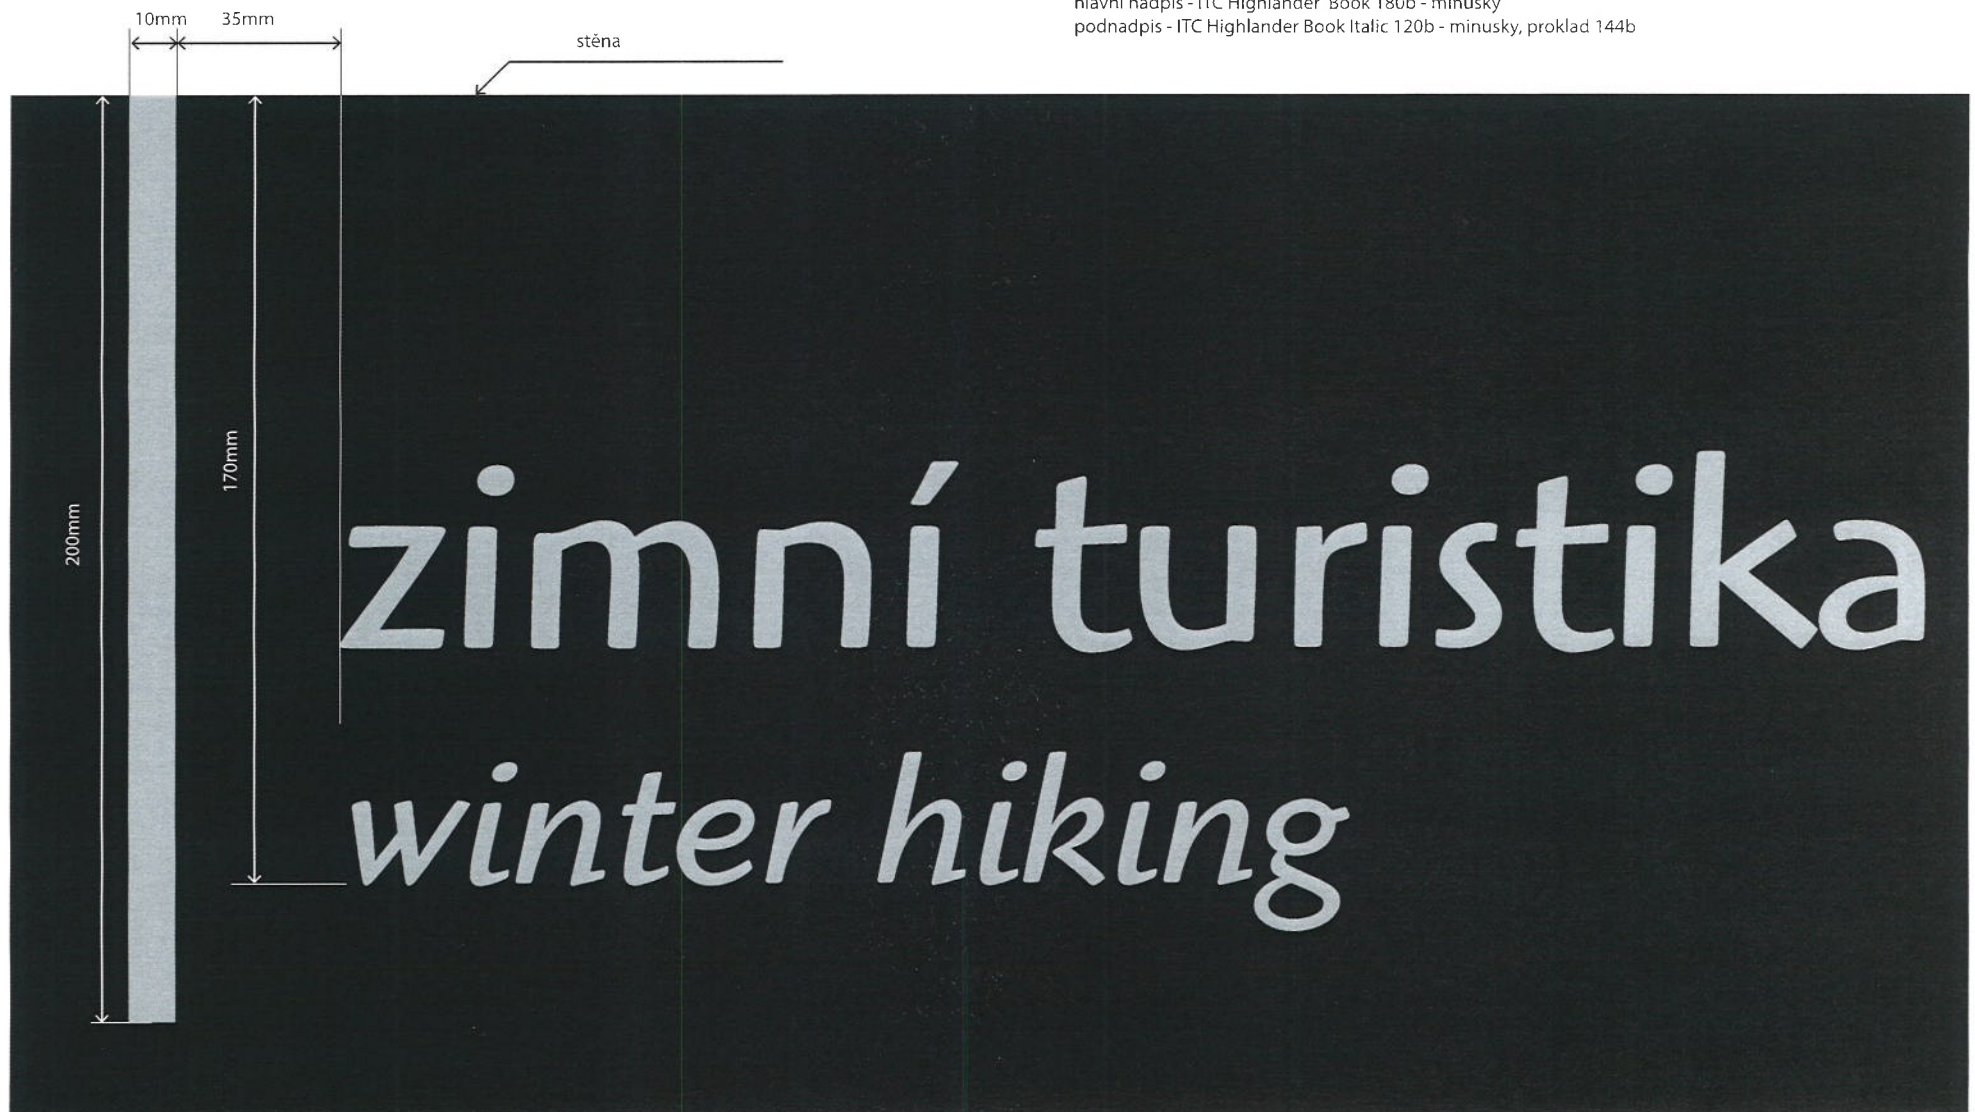

Datum vydání: 13. 12. 2019

DŮM č.p. 1 – DOLNÍ BRANNÁ

formát A3

NADPIS JEDNOTLIVÝCH KATEGORIÍ

GRAFICKÉ ŘEŠENÍ

24

informační cedule

Materiál
plexisko 10mm
tisk na matnou fólii
nerezové úchty délka 50mm

Písmo
ITC Highlander Book
barava - černá



PODLAHY

1. NP zádveří + obě sednice




cihelná dlažba – půdovky, 250 x 160 x25 mm

podkroví



prkna – dubová, fošny, olej mat přírodní
dřevěná třívrstvá podlaha dub přírodní s fází
P+D, šíře lamel 18cm, délka 220/180 cm

WC, zázemí

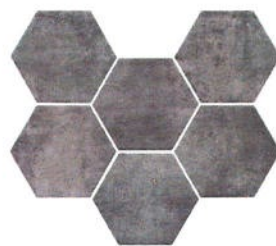

keramická dlažba, hexagony, odstín šedá
Marazzi Hexagon Clays Lava

suterén



slinutá dlažba, tmavý odstín, přírodní
vzhled kamene, různé formáty
dlažba Elios Grand Place Bruxelles

suterén schody vstup



betonová stěrka

STĚNY

obvodové stěny



roubení – světlé dřevo, bílá vymazávka

omítané stěny



štuk jemnozrný bez malby,
kletováno

dveře interiérové



historické kazetování vč. kování,
smrk, krycí barva odstín RAL 1013
mat, dtto okna

kování oken a dveří



historizující, kované (kovářská černě)

VYBAVENÍ INTERIÉRU

výstavní plochy, paravany



deska MDF lakovaná, černá mat

zasklení expozice ve vitrinách



sklo čiré, bezpečnostní

osvětlení jednot. místností



spotlighty – systém na
posuvných lištách

osvětlení zádveří



válce přisazené, černá mat,
výklopné

koncové prvky elektro kromě části
suterénu



ABB Decento černá

část suterénu



Schneider Cedar, černá

Datum vydání: 13. 12. 2019

DŮM č.p. 1 – DOLNÍ BRANÁ

formát A3

CELÝ OBJEKT

MATERIÁLOVÉ ŘEŠENÍ

26


SANITA + ZAŘIZOVACÍ PŘEDMĚTY

WC závěsné, vč. sedátka softclose pro ZTP



Duravit Starck 3, bezbariérové, bílá

WC tlačítko, černé, bez chromového rámečku

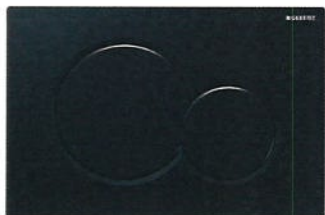

Geberit Sigma 01

oddálené WC tlačítko, černé



Geberit Typ 10

madlo nerezové sklopné, pevné, délka 85 cm pro ZTP, pevné / sklopné



Sanela SLZM 03SX

WC závěsné, vč. sedátka softclose



Kolo Traffic ,Reflex L93100900

umyvadlo pro ZTP 55cm, mt. na stěnu, vč. sifonu



Kolo Nova Pro M38155000

umyvadlo 60 cm, mt. na stěnu, vč. sifonu chrom



Kolo Traffic,oblé L91155000

baterie stojánková



Optima Sofie SO071


VITRINA – DOLNOBRANŠTÍ MISTŘI

2 ks

Použitý materiál: MDF / LTD černá mat, sklo čiré bezpečnostní (kalené)

M 1:20

Tloušťky použitých materiálů budou zvoleny tak, aby byl prvek dostatečně tuhý a funkční.

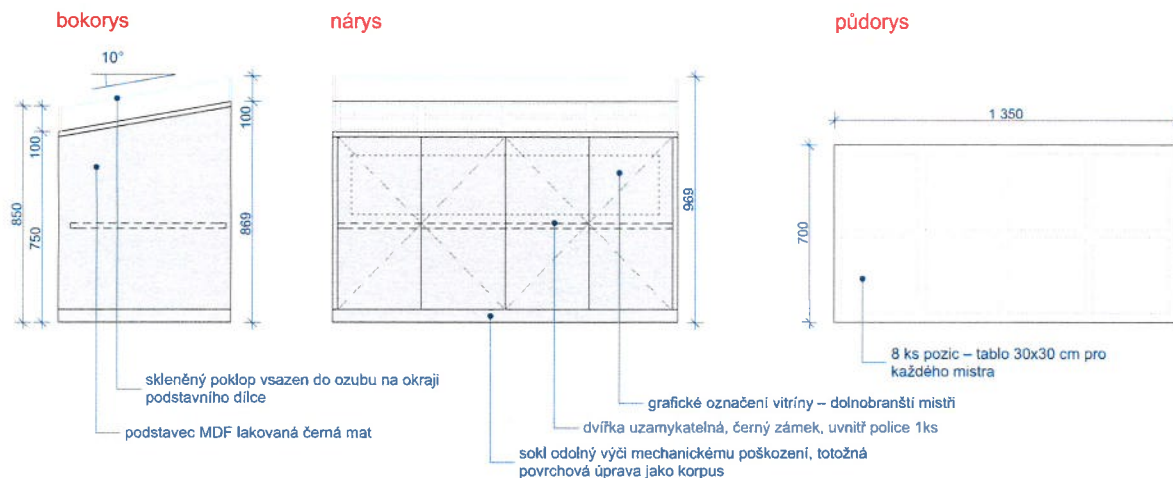

ODPADKOVÉ KOŠE V OBESTAVBĚ


1 ks

Použitý materiál: dub spárovka, průběžná, přírodní odstín, lakovaný mat

M 1:20

Tloušťky použitých materiálů budou zvoleny tak, aby byl prvek dostatečně tuhý a funkční.

Otvírání dvířek za profrézované vodorovné madlo.

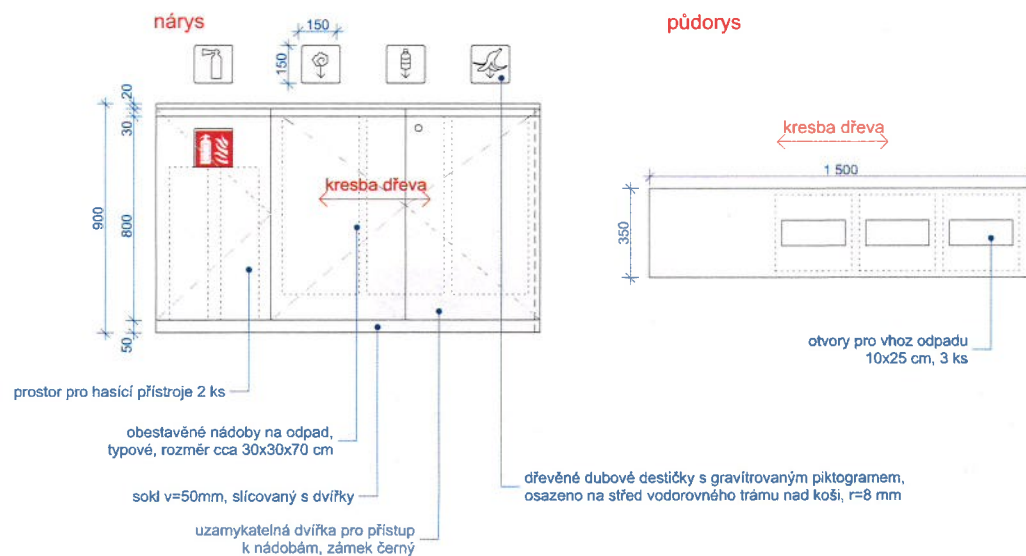

Datum vydání: 11. 3. 2021

DŮM č.p. 1 – DOLNÍ BRANNÁ

formát A3, měřítko 1:20

MUZEUM LYŽOVÁNÍ

ROZKRES PRVKŮ


211

LAVICE, ZÁKRYT HASÍČÍCH PŘÍSTROJŮ


Použitý materiál: dubové latě 50x30 mm, přírodní odstín, lakovaný mat

Tloušťky použitých materiálů budou zvoleny tak, aby byl prvek dostatečně tuhý a funkční.

půdorys

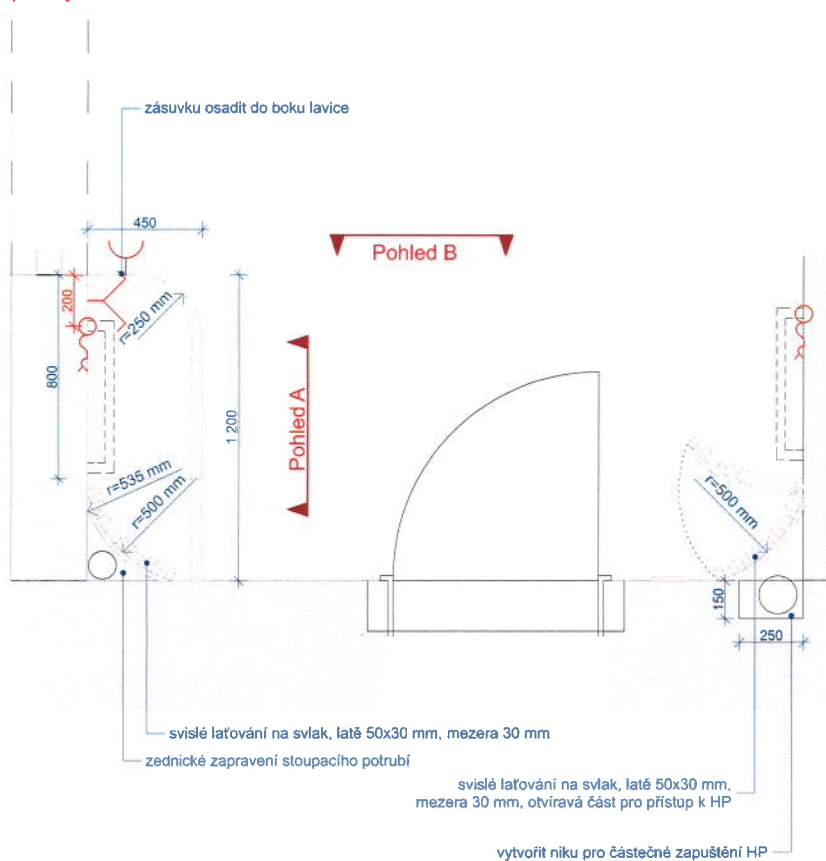


pohled A

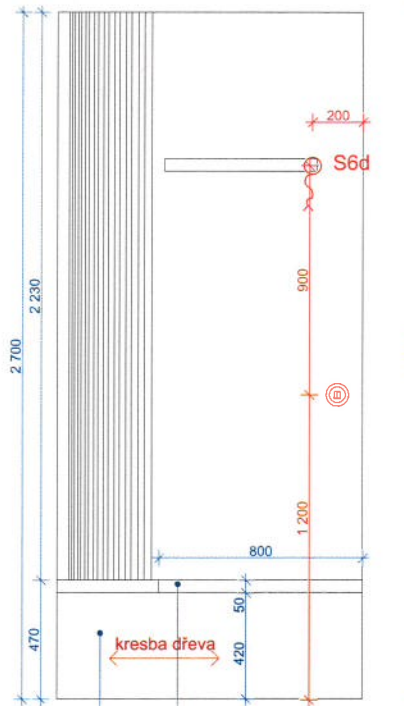

odnímatelná část sedáku pro přístup k vodoměru pod lavicí

dub spárovka průběžná, přírodní odstín, lakováno mat

pohled B

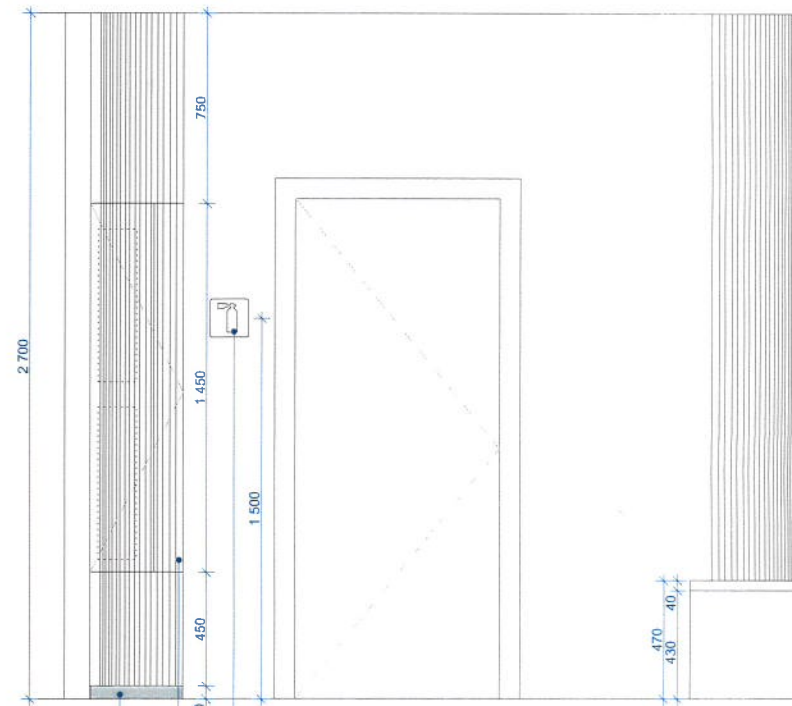

VÝPIS PRVKŮ, NÁBYTEK ATYP

název akce: Muzeum lyžování, Dolní Branná CP 1
 vypracoval: Jáchym Daněk 11.03.2021

NÁBYTEK – ATYPOVÉ PRVKY

označení	umístění	typ	počet ks	cena / ks bez DPH	celkem bez DPH
A1	0.01	lavice, zakřívá rohů a niky na hasiči přístroj, rozkres viz ZL2	1		
A2	0.03	stůl jídelní, dub masiv spárovka průběžná, lakovaný mat, 150x90x75 cm	3		
A3	0.03	dřevěný zakřívá TV š v s v 130x70 cm, dub spárovka průběžná, lak mat, ve dvojkách vyjádřované lozo přes výšku dvířek	1		
A4	0.04	příčka dřevěná skládací na 3 části, svislá prkna š. 120 mm na svislák s mezerou 30 mm, uzamknatelná, černé kování, výška 2 m	1		
A5	0.04	police do výklenku vč. osvětlení zadní hrany – zařizovaný LED pásek, dub spárovka průběžná, lak mat, tl. 40mm	6		
A6	1.01	stojan na výš 90x35x35 cm, dub spárovka průběžná, dle popisu viz Pohled A	1		
A7	1.01	odpadekove koše v obestavbě, dub spárovka průběžná, rozkres viz ZL1	1		
A8	1.03	výstavní panel vnější viz Pohled D vč. kotvicích prvků pro exponáty (200 ks přichytek), vč. předstálo pro figuríny a osvětlení niky 4 ks	cpl		
A9	1.03	interaktivní otažecí panel viz Pohled D, úprava antivandal proti vyzazení tabulek a porušení jejich hran a vzhledu	1		
A10	1.03	podélná vitrína s osvětlením viz samostatný rozkres (PD interier str. 21)	2		
A11	1.03	vitrína na vosky viz samostatný rozkres (PD interier str. 21)	1		
A12	1.03	výstavní panel vnitřní viz Pohled E s horním základem, vč. kotvicích prvků pro exponáty (100 ks přichytek), vč. skvrňových uzamknatelných dveří 2ks	cpl		
A13	1.09	výstavní panel vnitřní viz Pohled F	cpl		
A14	1.09	skleněné vitríny pro exponáty / rozměry pro CN dle PD, hloubka vitrín = 25 cm, kotveno z nepohledové strany (pro realizaci budou rozměry vitrín upřesněny dle velikosti jednotlivých exponátů)	6		
A15	1.09	předstálo pro trofeje viz samostatný rozkres	2		
A16	1.09	lavice půlkruhová MDF černá mat, sedací plocha odolná proti poškození, na styku s podlahou ochrana proti oděru při ukládání a vlnké podlahy	2		
A17	1.09	prosklená vitrína pro dolnobranské mistry, rozkres viz ZL1	2		
A18	1.09	police pro poháry, MDF černá, kotveno na trny rozměry 220x25x4 cm, umístěno nad vitrinami pro mistry	1		
A19	1.04	kuchyňské pracovní desky LTD vč. dřezu Sirkas star S80, dřezové baterie Sirkas Mix 4000, a indukční dvojitelný	1		
A20	1.04	police pro napětí prac. desky vč. zařizovaného LED pásku 59, délka = 2,25 m	1		
A21	1.04	skříňka uzavratelná přes celou výšku výklenku (celkem 4 dílů) dle ZL1	1		
A22	2.03	nasvícená předstěna viz Pohled C, vč. LED osvětlení a výklenku pro projekční techniku a průhledu pro projektor z chodby	cpl		
A23		výrobní dokumentace pro atypický nábytek	1		
CENA CELKEM BEZ DPH					

VYBAVENÍ – ATYPOVÉ PRVKY

označení	umístění	typ	počet ks	cena / ks bez DPH	celkem bez DPH
VA 1					
	1.03	průhledové okulary pro projekci Pohled E – pružná guma, podobné jako historické brýle na svícení	2		
VA 2	2.03	stínění čítové stěny, závěsy blackout přes celou stěnu, béžový odstín s jemným vzorem, kolejniče na křišťálové černé	cpl		
CENA CELKEM BEZ DPH					



GRAFICKÉ PRVKY

G 1	1.03, 1.09	grafické polepy výstavních panelů vč. fotografií vč. infocedulek s texty dle PD interier	cpl		
G 2	1.03	informační systém, gles tabule s potiskem viz pohled A	2		
G 2	vstup, 1.01, 2.01	orientační systém do celé budovy gles tabule s potiskem 30x40 cm	1		
G 3	1.09	velkoformátové fotografie zavěšené na plátně pod stropem 180x70cm dle vizu	8		
G 4	2.04	titěný polep stěny v celé ploše s motivem historického lyžování (titěná tapeta)	1		
CELKEM BEZ DPH					

VYBAVENÍ – TYPOVÉ PRVKY

označení	umístění	typ	počet ks	cena / ks bez DPH	celkem bez DPH	obrázek	link
T1	0.03	židle jídelní, dub masiv, lakovaný mat,	18				https://www.nabytekmirek.cz/jidelnizidle/dubovazidle-nura-masiv-mega-akce.html?utm_source=favik&utm_medium=cpi&utm_campaign=fav-gdebu-pole&utm_term=ad44e4474a94ac3b8f3b996c2c8be9
T2	2.03	židle stohovatelná s područkami, dub masiv, žalounění antracit	32				http://www.lnmdesign.cz/stp-cuaito
CELKEM BEZ DPH							

