


POHLED JIŽNÍ

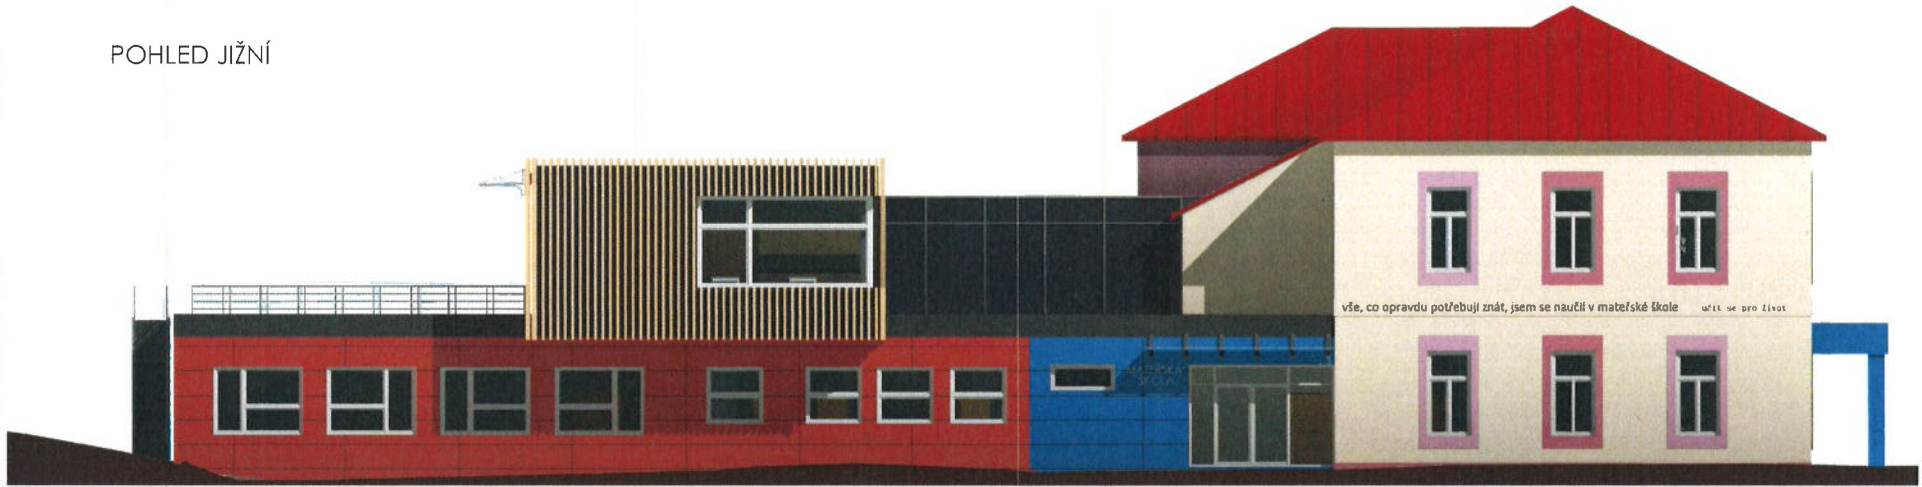

POHLED VÝCHODNÍ



OBLADY 1 - STÁVAJÍCÍ - cihlové - fasádní desky (vysokotlaké lamináty HPL) tl. 6 mm, rozměr 625x3050 mm
- barva RAL 3016
OBLADY 2 - STÁVAJÍCÍ - modré - fasádní desky (vysokotlaké lamináty HPL) tl. 6 mm, rozměr 625x3050 mm
- barva RAL 5017
OBLADY 3 - NOVÉ - modré - fasádní desky (vysokotlaké lamináty HPL) tl. 6 mm, rozměr 625x3050 mm
- barva RAL 5017
SOKL - silikátová omítka zrnitost 2mm, BARVA 040 80 10 (tmavé plochy) dle vzorníku RAL
DŘEVĚNÝ OBLAD - svislý, modřín, hoblované trámký 70/120 mm, bez povrchové úpravy
OKNA, VSTUPNÍ PROSKLENÁ STĚNA - STÁVAJÍCÍ - plastová, barva bílá
OKNA, VSTUPNÍ DVEŘE - NOVÉ - plastové, barva bílá
PROSKLENÝ KORIDOR
ZÁBRADLÍ TERASA, ZÁBRADLÍ SCHODIŠTĚ - žárové zinkováno, transparentní lak
OPLECHOVÁNÍ - HLINÍKOVÝ PLECH svitek 0,7 x 1000 mm, r.š. 1125 mm, barva tmavě šedá RAL 7024

Investor: Obec Dolní Branná Dolní Branná 543 01 Dolní Branná		stav. 1 np ± 0,00 podlaží 25k výška 10,00 m	
Gen. projektant: A177 s.r.o. KROKOSKA 177, 543 01 VŘEHLABÍ		Autor: Ing. Jiří Dvořák Hlavní inženýr: Ing. Jiří Dvořák Zpracovatel: projektant výpracovatel:	
Projektant: A177 s.r.o. Krokoška 177 543 01 Vřchlábí		rozpracovatel: Ing. Jiří Dvořák výpracovatel: Jana Dvořáková	
Název stavby: STAVEBNÍ ÚPRAVY ZŠ a MŠ v DOLNÍ BRANNÉ na st.p.č. 191, p.p.č. 682/2 a 682/1 k.ú. Dolní Branná		Stupeň zpracování: DPS rozhodová čísla: A-2018-37	
Obec: Dolní Branná		Datum: 07/2019	
Příloha: Architektonicko-stavební řešení		Číslo: SO-01	
Měřítko: 1:100		Číslo výtisku: D. 1.1.2/10	



Investor :

Obec Dolní Branná
Dolní Branná
543 62 Dolní Branná

stáv. 1.np = ±0,00

souř.systém JTSK
výškový systém BpV

Gen. projektant:

A177 s.r.o.
KRKONOŠSKÁ 177,
543 01 VRCHLABÍ

Autor: Ing.Kirjakovský, Ing. Daněk

Hlavní inženýr projektu: Ing. Michal Daněk

Zodpovědný projektant:

Vypracoval:



Projektant dílu:

A177 s.r.o.
Krkonošská 177,
543 01 Vrchlabí

Zodpovědný projektant: Ing. Georgi Kirjakovský

Vypracoval: Jana Daňková

Název stavby:

STAVEBNÍ ÚPRAVY ZŠ a MŠ v DOLNÍ BRANNÉ
na st.p.č.191, p.p.č.682/2 a 682/1, k.ú. Dolní Branná

Stupeň dokumentace:

DPS

Zakázkové číslo:

A-2018-37

Obec

Dolní Branná

Katastrální území

Dolní Branná

Stavební úřad

Vrchlabí

Datum:

07/2019

Díl / Profese:

architektonicko-stavební řešení

Paré č.:

Objekt:

SO-01

Číslo dílu:

D.1.

Název výkresu:

PERSPEKTIVA V

Měřítko:


--

Číslo výkresu:

D 1.1.2/12



POHLED SEVERNÍ

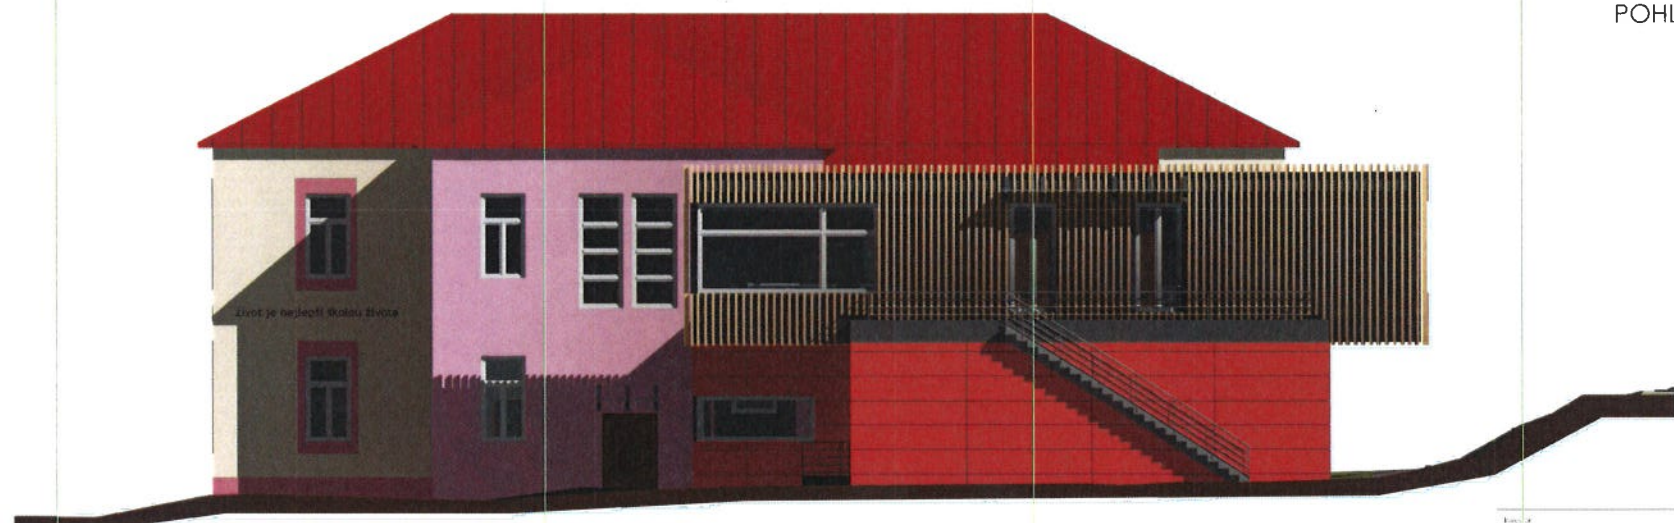

POHLED ZÁPADNÍ

OBKLADY 1 - STÁVAJÍCÍ - cihlové - fasádní desky (vysokotlaké lamináty HPL) tl. 6 mm, rozměr 625x3050 mm
- barva RAL 3016
OBKLADY 2 - STÁVAJÍCÍ - modré - fasádní desky (vysokotlaké lamináty HPL) tl. 6 mm, rozměr 625x3050 mm
- barva RAL 5017
OBKLADY 3 - NOVÉ - modré - fasádní desky (vysokotlaké lamináty HPL) tl. 6 mm, rozměr 625x3050 mm
- barva RAL 5017
SOKL - stříkatová omítka zrnitost 2mm, BARVA 040 80 10 (tmavé plachty dle vzorníku RAL
DŘEVĚNÝ OBKLAD - svislý, modřín, hoblované trámký 70/120 mm, bez povrchové úpravy
OKNA, VSTUPNÍ PROSKLENÁ STĚNA - STÁVAJÍCÍ - plastová, barva bílá
OKNA, VSTUPNÍ DVEŘE - NOVÉ - plastové, barva bílá
PROSKLENÝ KORIDOR
ZÁBRADLÍ TERASA, ZÁBRADLÍ ŠCHODIŠTĚ - žárové zinkováno, transparentní lak
OPLECHOVÁNÍ - HLINÍKOVÝ PLECH svílek 0,7 x 1000 mm, r.š. 1125 mm, barva tmavě šedá RAL 7024

Kancelář Obec Dolní Branná Dolní Branná 543 02 Dolní Branná		slovy, tisk = 40,00 celkový náklad včetně DPH	
Objednatel: A177 s.r.o. KŘÍKONOSICKÁ 177 543 01 VRCHLABÍ		Autor: Ing. Jiří Kříkonoš Projektant: Ing. Jiří Kříkonoš Zpracovatel: Ing. Jiří Kříkonoš Vypracoval:	
Projektant: A177 s.r.o. Křikonošská 177 543 01 Vrchlabí		Zpracovatel: Ing. Jiří Kříkonoš Zpracovatel: Jarm. Drahomíra	
Název stavby: STAVEBNÍ ÚPRAVY ZŠ a MŠ v DOLNÍ BRANNÉ na st.p.č. 191, p.p.č. 682/2 a 682/1, k.ú. Dolní Branná		Duplikat dokumentace DPS Zpracováno dle: A-2018-37	
Objekt: Dolní Branná		Datum: 07/2019	
Jméno: architektura-stavební řešení		Číslo: SO-01	
Jméno: ARCHITEKTONICKÉ POHLÉDY S.Z		Číslo: D.1.1	
		Měřítko: 1:100	
		Datum: D.1.1.2/11	



Investor :

Obec Dolní Branná
Dolní Branná
543 62 Dolní Branná

stáv. 1.np = ±0,00
souř.systém: JTSK
výškový systém BpV

Gen. projektant:

A177 s.r.o.
KRKONOŠSKÁ 177,
543 01 VRCHLABÍ

Autor: Ing.Kirjakovský, Ing. Daněk

Hlavní inženýr projektu: Ing. Michal Daněk

Zodpovědný projektant:

Vypracoval:



Projektant dílu:

A177 s.r.o.
Krkonošská 177,
543 01 Vrchlabí

Zodpovědný projektant: Ing. Georgi Kirjakovský

Vypracoval: Jana Daňková

Název stavby:

STAVEBNÍ ÚPRAVY ZŠ a MŠ v DOLNÍ BRANNÉ
na st.p.č.191, p.p.č.682/2 a 682/1, k.ú. Dolní Branná

Stupeň dokumentace:

DPS

Zakázkové číslo:

A-2018-37

Obec

Dolní Branná

Katastrální území

Dolní Branná

Stavební úřad

Vrchlabí

Datum:

07/2019

Díl / Profese:

architektonicko-stavební řešení

Paré č.:

Objekt:

SO-01

Číslo dílu:

D.1.

Název výkresu:

PERSPEKTIVA SV

Měřítko:

--

Číslo výkresu:

D 1.1.2/13