


ÚZEMNÍ PLÁN DOLNÍ BRANNÁ ZMĚNA č. 3

KOORDINAČNÍ VÝKRES - VÝŘEZ

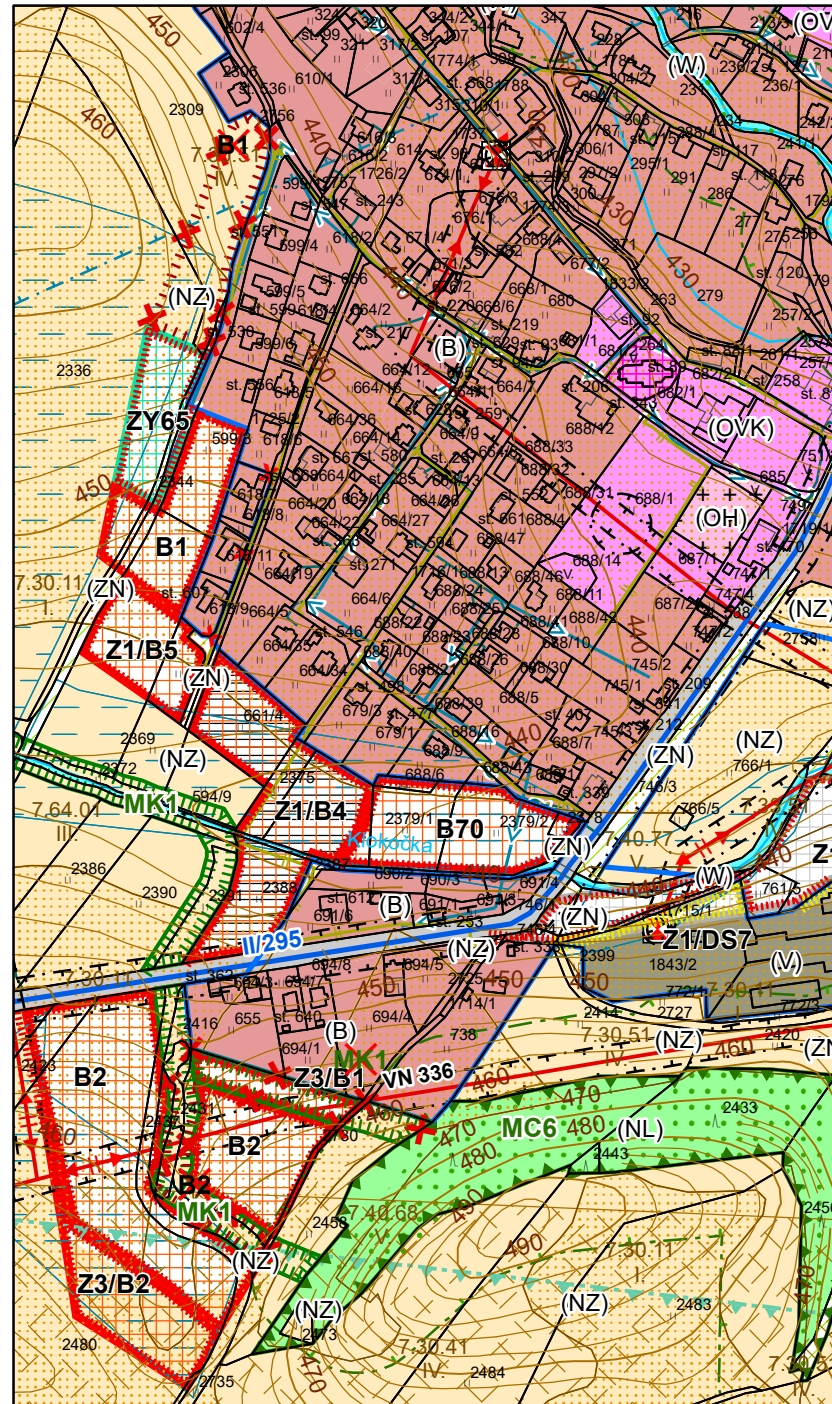

VYBRANÉ LIMITY VYUŽITÍ ÚZEMÍ

NOSITEL LIMITU	LIMIT	OPIS
		HORNINOVÉ PROSTŘEDÍ
		poddolované území
		VODNÍ REŽIM
		vodní plocha, vodní tok
		OCHRANA PŘÍRODY A KRAJINY
		migračně významné území
		OCHRANA PŮDY
		investice do půdy za účelem zvýšení půdní úrodnosti (plošné odvodnění)
		půda I. a II. třídy ochrany
		hranice a kód BPEJ, třída ochrany
		OCHRANA LESA
		les hospodářský
		vzdálenost 50 m od okraje lesa
		OCHRANA DOPRAVNÍ INFRASTRUKTURY
		OP silnice II. třídy
		OCHRANA TECHNICKÉ INFRASTRUKTURY
		OP vodovodu
		OP kanalizace
		OP elektrické stanice pro transformaci VN/NN
		OP nadzemního elektrického vedení VN
		OP STL plynovodu
		OP komunikačního vedení
		OCHRANA PAMÁTEK
		nemovitá kulturní památka

HRANICE

	hranice zastavěného území k 7.1.2022
	hranice zastavitelných ploch
	hranice ploch přestavby
	plochy podmíněné dohodou o parcelaci

PLOCHY S ROZDÍLNÝM ZPŮSOBEM VYUŽITÍ

PLOCHY STABILIZOVANÉ	PLOCHY ZMĚN	OPIS
		PLOCHY BYDLENÍ (B)
		PLOCHY OBČANSKÉHO VYBAVENÍ
		veřejná infrastruktura (OVK)
		veřejné pohřebiště (OH)
		PLOCHY VÝROBY A SKLADOVÁNÍ (V)
		PLOCHY DOPRAVNÍ INFRASTRUKTURY
		silniční (DS)
		PLOCHY VODNÍ A VODOHOSPODÁŘSKÉ (W)
		PLOCHY ZELENĚ
		zeleň na veřejných prostranstvích (ZY)
		zeleň nelesní (ZN)
		PLOCHY ZEMĚDĚLSKÉ (NZ)
		PLOCHY LESNÍ (NL)

ÚZEMNÍ SYSTÉM EKOLOGICKÉ STABILITY

STAV	OPIS
	biocentrum místního významu
	biokoridor místního významu

POZNÁMKA:

- zrušení záměru platné ÚPD

Z3/.....- označení ploch změn Změny č. 3

L - graficky nevyjádřitelný limit

Celé řešené území je územím s archeologickými nálezy.

Celé řešené území se nalézá v zájmovém území MO ČR.

Celé řešené území se nalézá v rozvojové oblasti nadmístního významu NOB1 Vrchlabí.



MĚŘÍTKO 1 : 5 000

