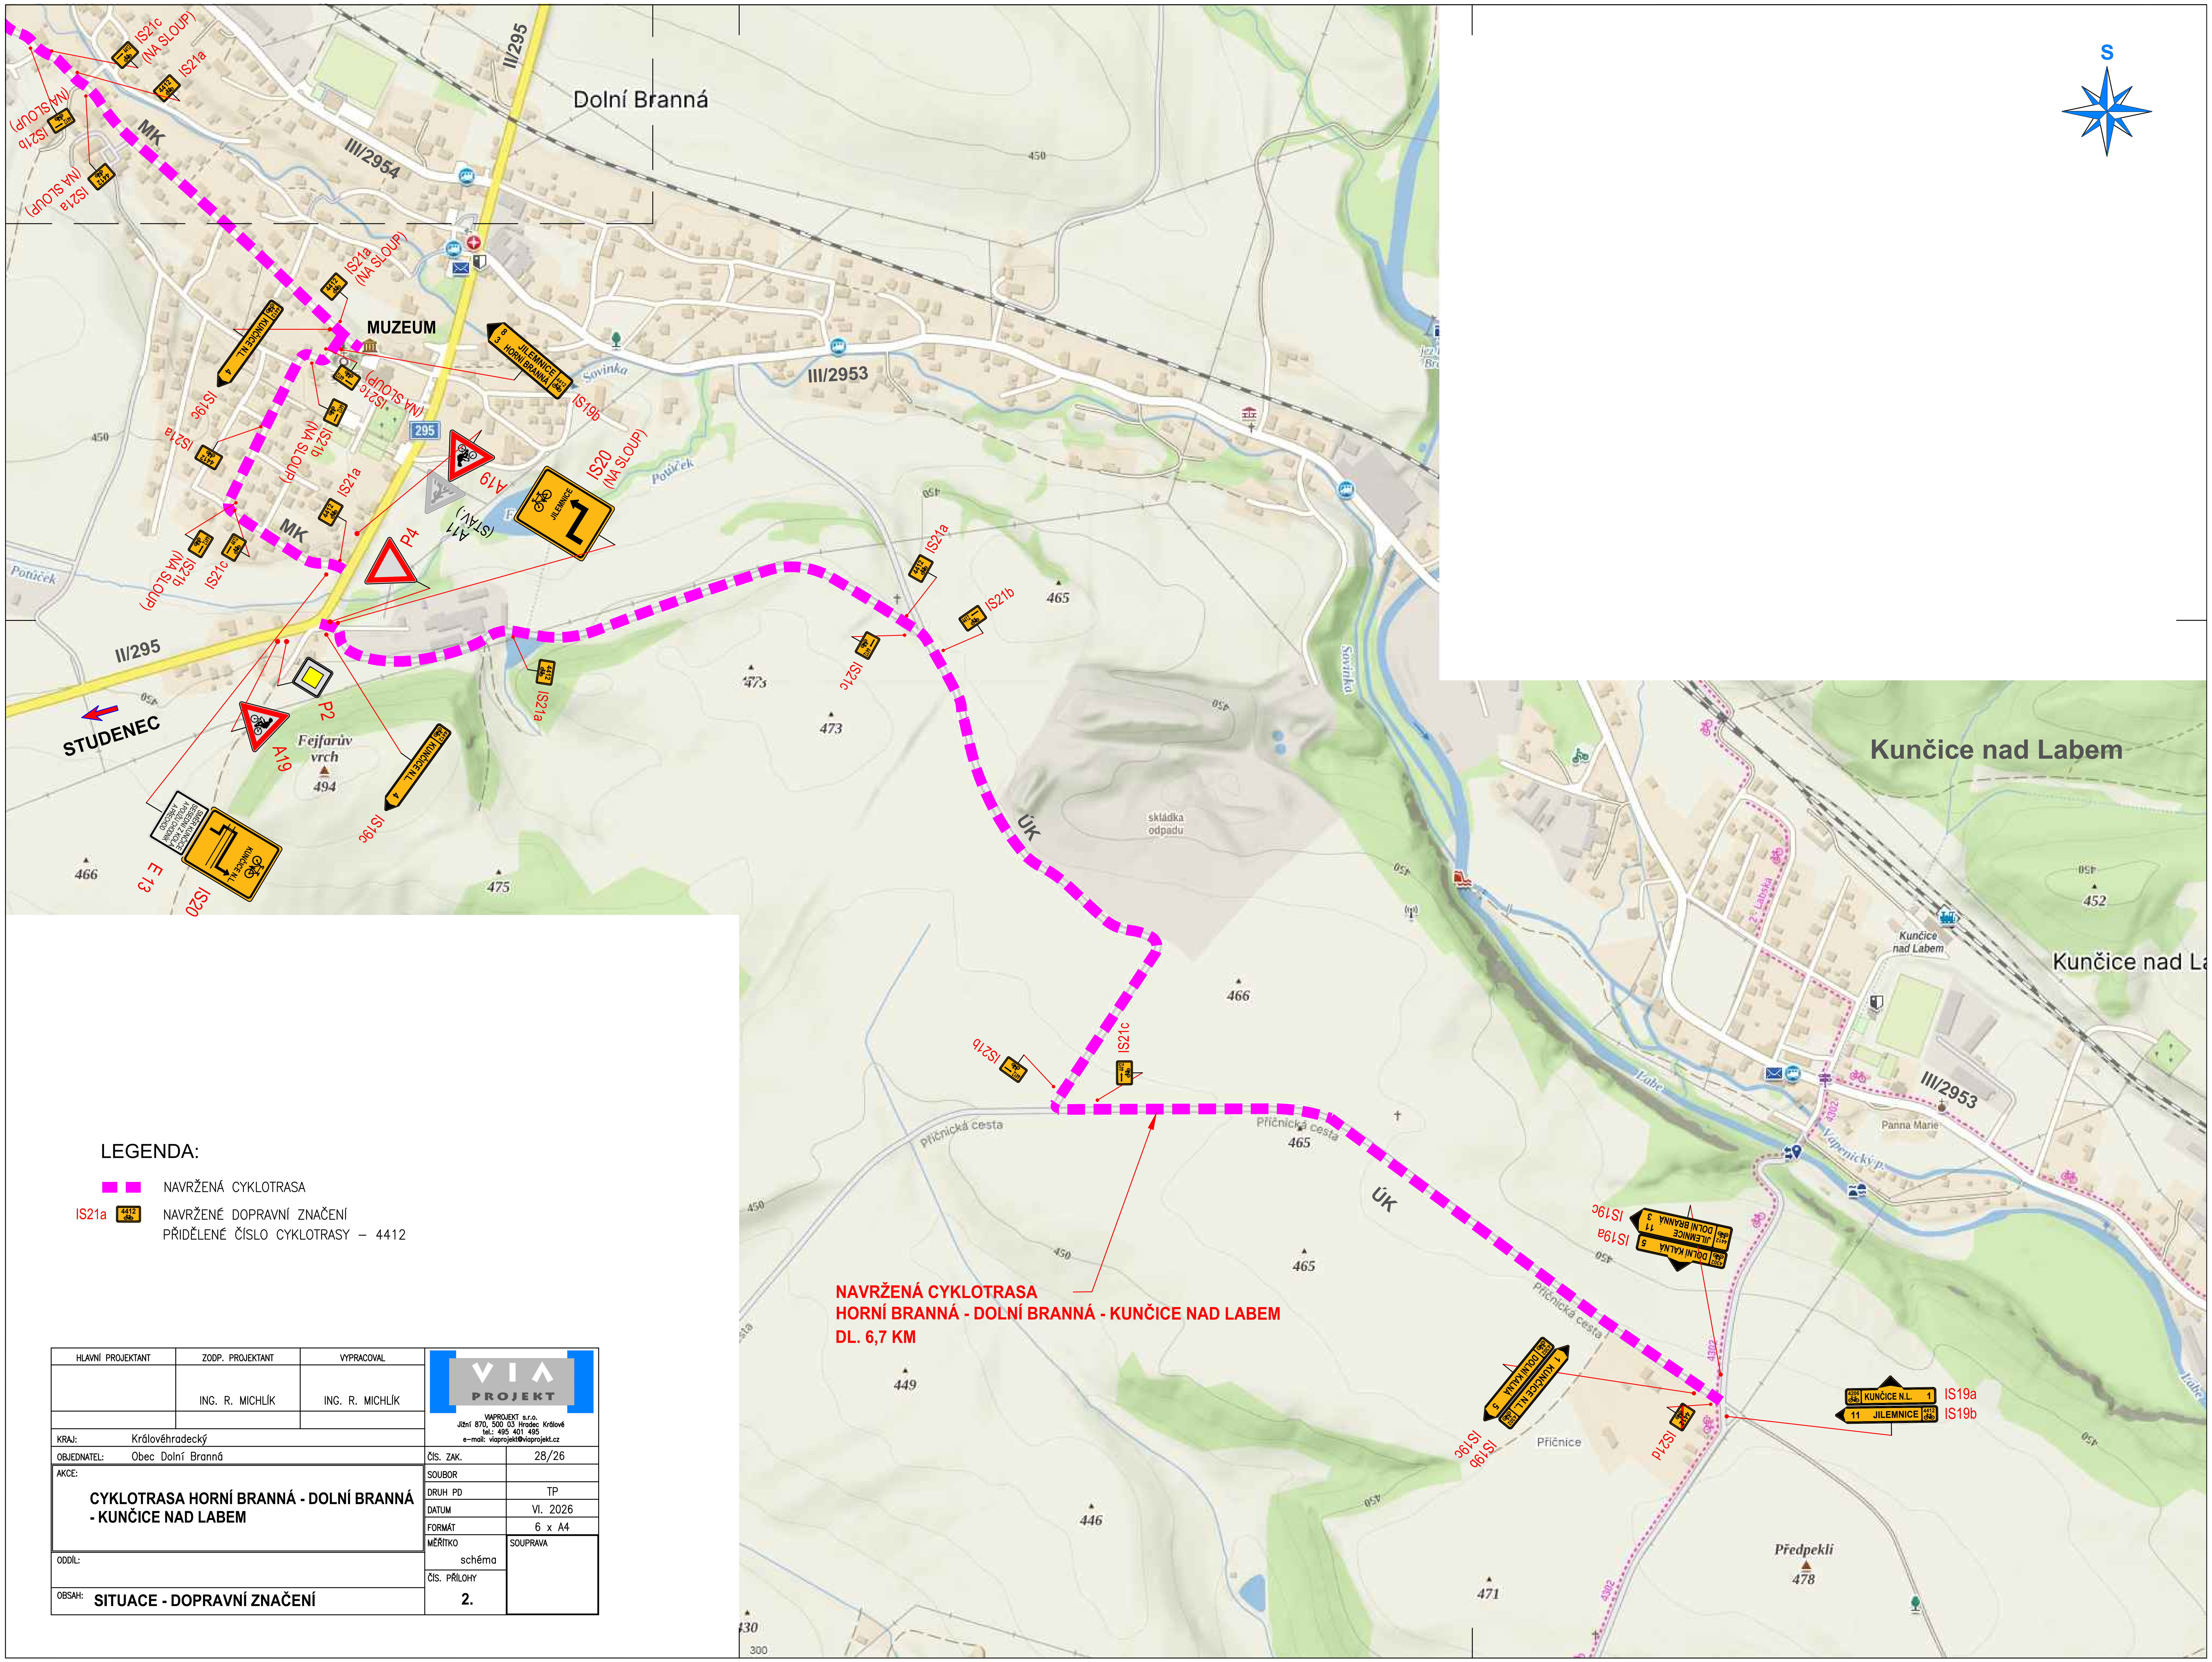

LEGENDA:

NAVRŽENÁ CYKLOTRASA

IS21a 4412 NAVRŽENÉ DOPRAVNÍ ZNAČENÍ
PŘIDĚLENÉ ČÍSLO CYKLOTRASY – 4412

HLAVNÍ PROJEKTANT	ZODP. PROJEKTANT	VYPRACOVAL	VIA PROJEKT
	ING. R. MICHLÍK	ING. R. MICHLÍK	VIAPROJEKT s.r.o. Jižní 870, 500 03 Hradec Králové tel.: 495 401 495 e-mail: viaprojekt@viaprojekt.cz
KRAJ: Královéhradecký			
OBJEDNATEL: Obec Dolní Branná			ČÍS. ZAK. 28/26
AKCE: CYKLOTRASA HORNÍ BRANNÁ - DOLNÍ BRANNÁ - KUNČICE NAD LABEM			SOUBOR
			DRUH PD TP
			DATUM VI. 2026
			FORMÁT 6 x A4
ODDÍL:			MĚŘÍTKO schéma
OBSAH: SITUACE - DOPRAVNÍ ZNAČENÍ			ČÍS. PŘÍLOHY 2.
			SOUPRAVA